




PIANTA PIANO TERRA
scala 1:100

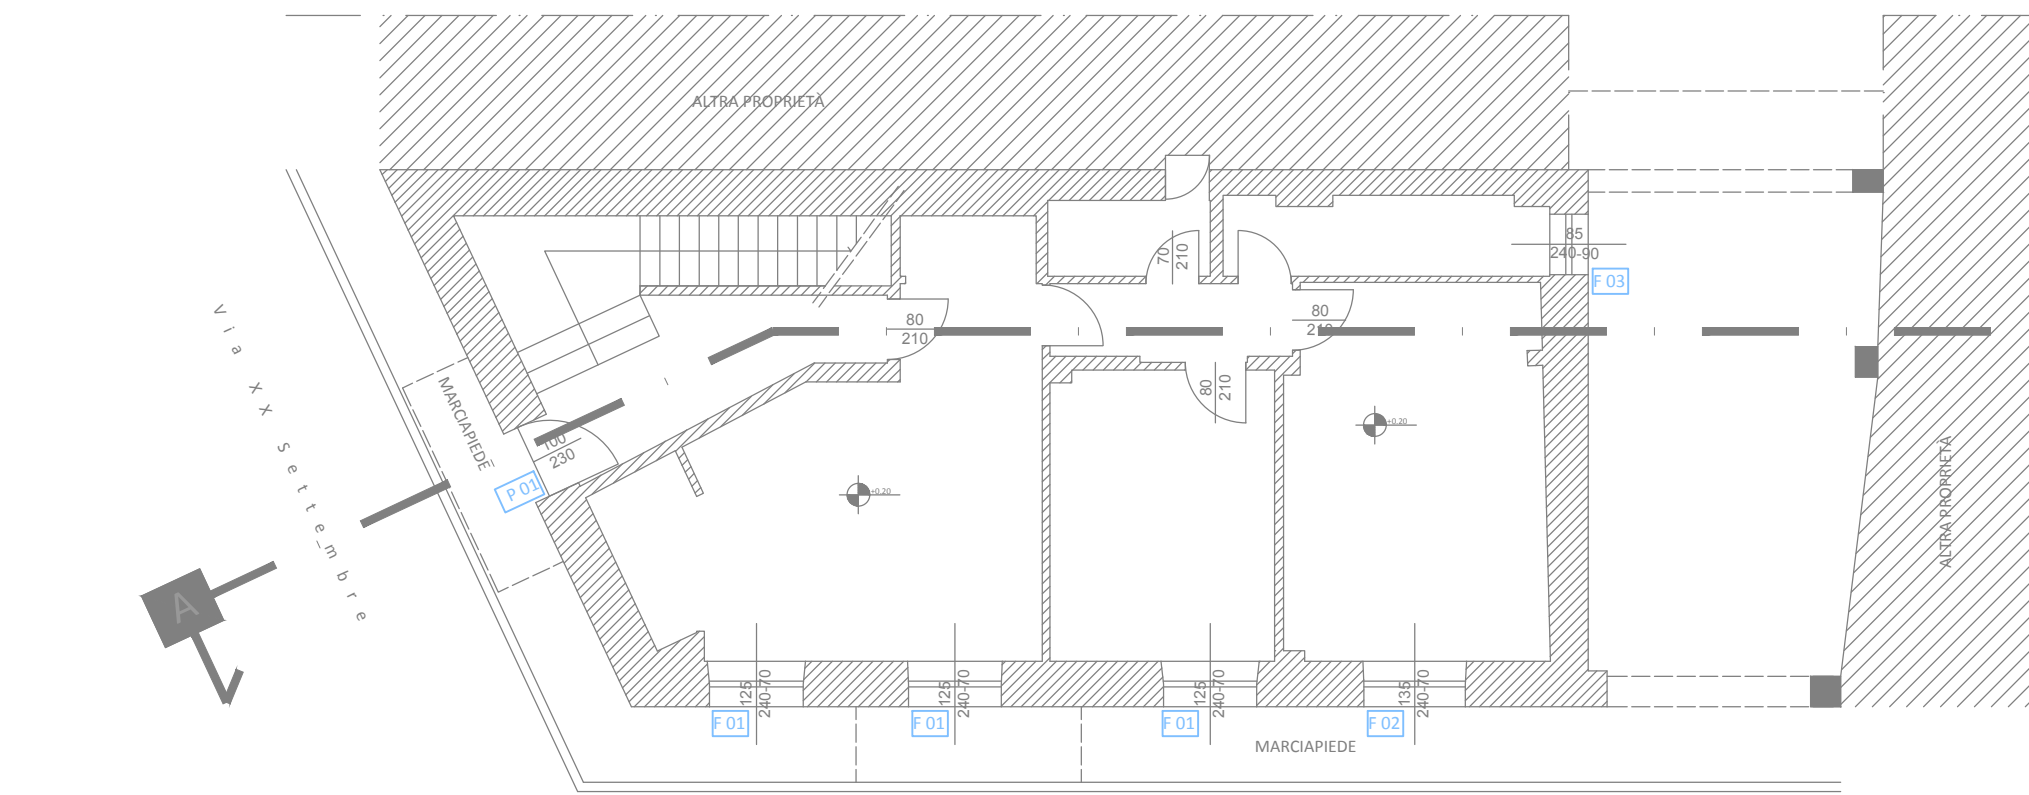

PIANTA PIANO PRIMO
scala 1:100

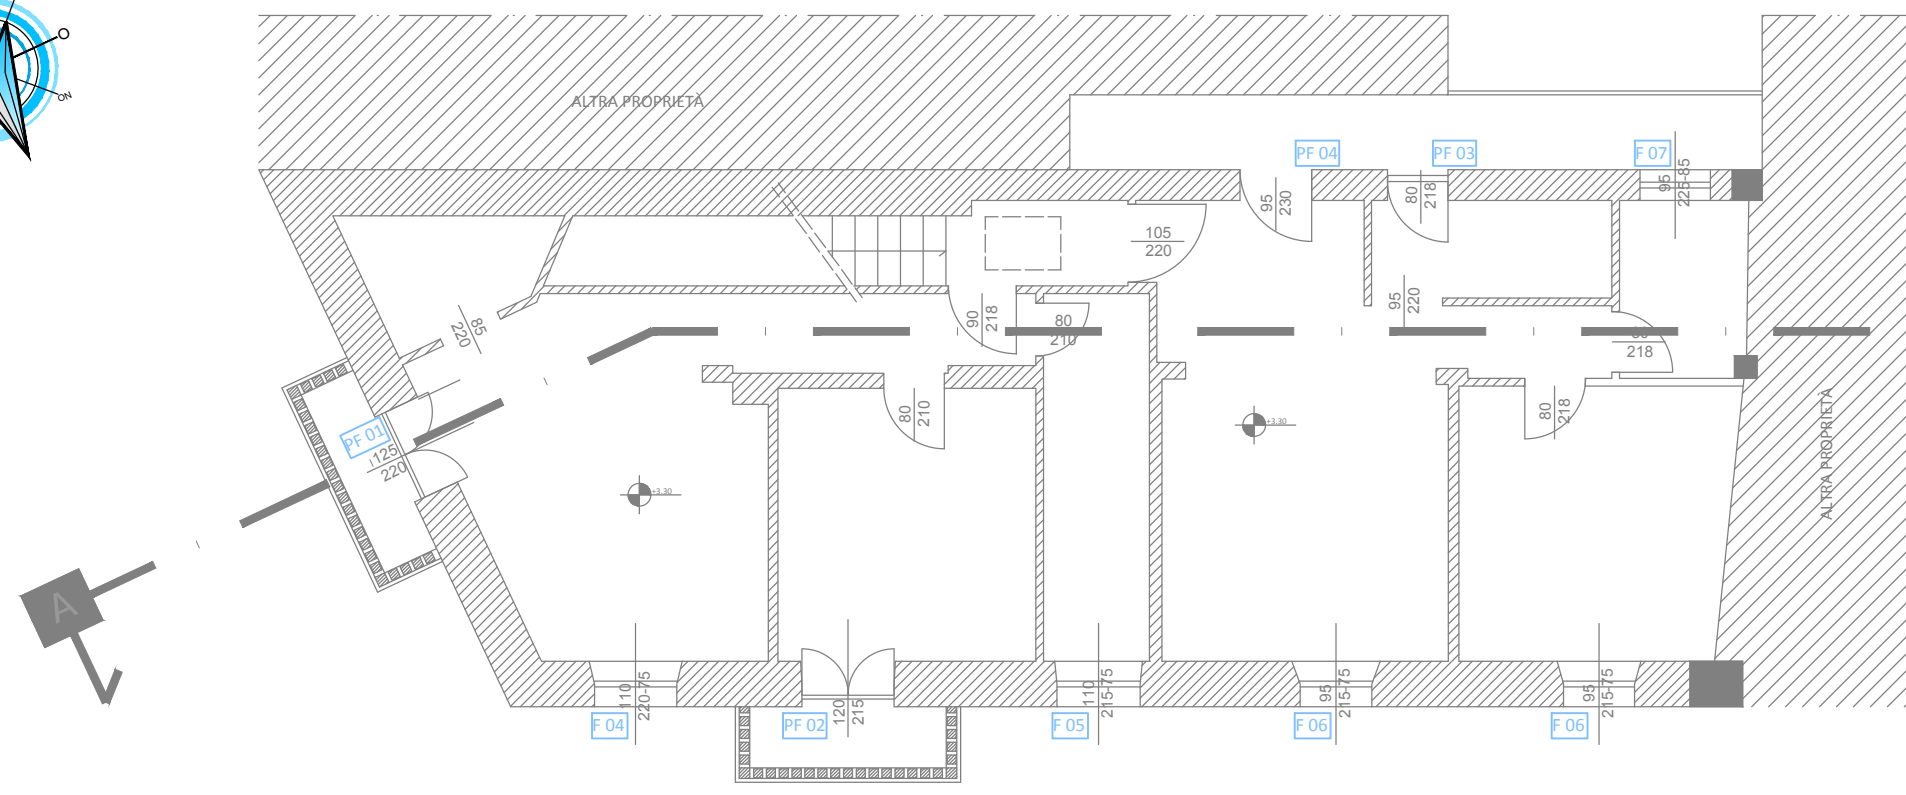

SCHEMI FINESTRE
scala 1:50

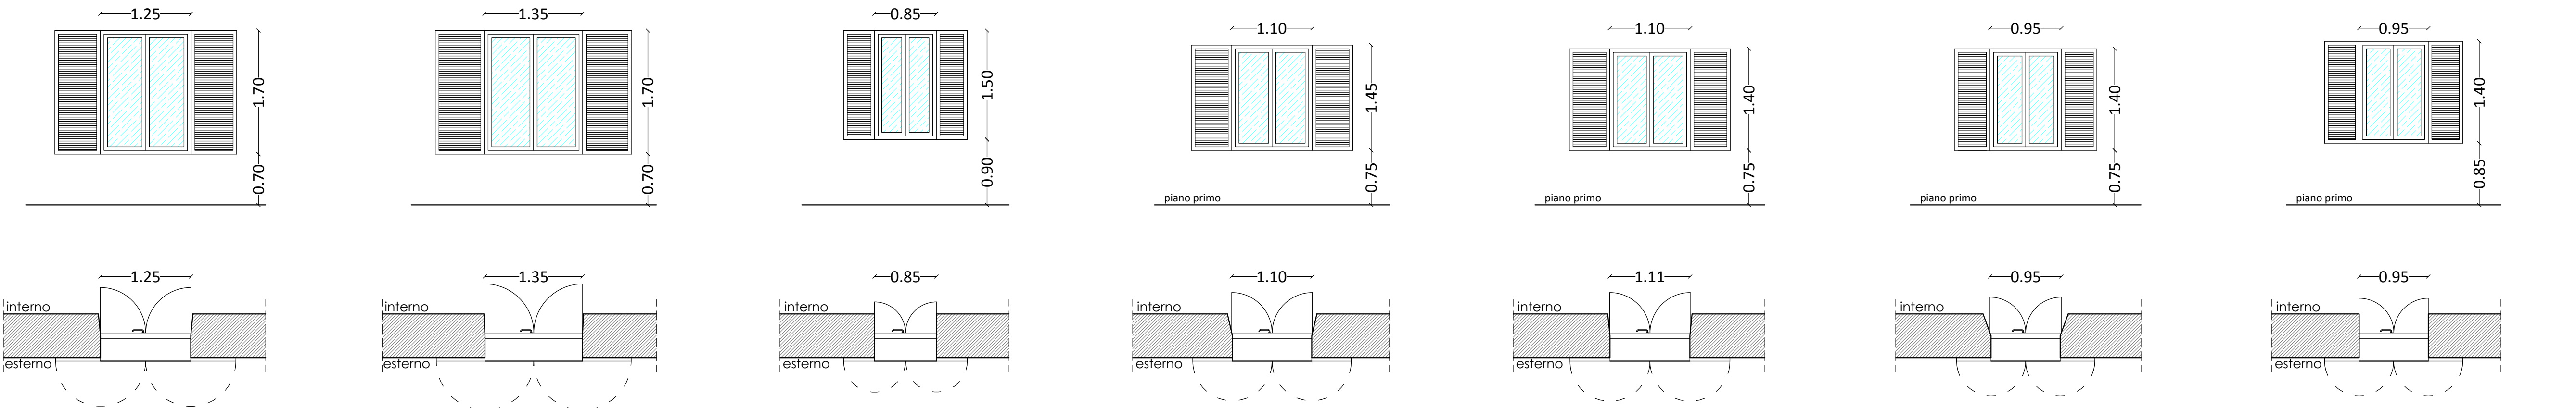

FINESTRA IN LEGNO		PERSIANA IN LEGNO
TIPO	F 01	3
APRIBILE (mq)	1.84	
FISSO (mq)	-	
MATERIALE	legno tenero sp. 60mm	
ALTEZZA DAV. (m)	0.70	
U(Win2K) globale	1.70 (+)	
U(Win2K) vetro	1.50 (+)	
FATTORE SOLARE	-	
ISOL. ACUSTICO (dB)	40	
ACCESSORI	mangile semplici su lato interno	
APERTURA	doppia anta semplice	

FINESTRA IN LEGNO		PERSIANA IN LEGNO
TIPO	F 02	1
APRIBILE (mq)	2.00	
FISSO (mq)	-	
MATERIALE	legno tenero sp. 60mm	
ALTEZZA DAV. (m)	0.70	
U(Win2K) globale	1.70 (+)	
U(Win2K) vetro	1.50 (+)	
FATTORE SOLARE	-	
ISOL. ACUSTICO (dB)	40	
ACCESSORI	mangile semplici su lato interno	
APERTURA	doppia anta semplice	

FINESTRA IN LEGNO		PERSIANA IN LEGNO
TIPO	F 03	1
APRIBILE (mq)	1.05	
FISSO (mq)	-	
MATERIALE	legno tenero sp. 60mm	
ALTEZZA DAV. (m)	0.90	
U(Win2K) globale	1.70 (+)	
U(Win2K) vetro	1.50 (+)	
FATTORE SOLARE	-	
ISOL. ACUSTICO (dB)	40	
ACCESSORI	mangile semplici su lato interno	
APERTURA	doppia anta semplice	

FINESTRA IN LEGNO		PERSIANA IN LEGNO
TIPO	F 04	1
APRIBILE (mq)	1.35	
FISSO (mq)	-	
MATERIALE	legno tenero sp. 60mm	
ALTEZZA DAV. (m)	0.75	
U(Win2K) globale	1.70 (+)	
U(Win2K) vetro	1.50 (+)	
FATTORE SOLARE	-	
ISOL. ACUSTICO (dB)	40	
ACCESSORI	mangile semplici su lato interno	
APERTURA	doppia anta semplice	



FINESTRA IN LEGNO		PERSIANA IN LEGNO
TIPO	F 05	1
APRIBILE (mq)	1.30	
FISSO (mq)	-	
MATERIALE	legno tenero sp. 60mm	
ALTEZZA DAV. (m)	0.75	
U(Win2K) globale	1.70 (+)	
U(Win2K) vetro	1.50 (+)	
FATTORE SOLARE	-	
ISOL. ACUSTICO (dB)	40	
ACCESSORI	mangile semplici su lato interno	
APERTURA	doppia anta semplice	

FINESTRA IN LEGNO		PERSIANA IN LEGNO
TIPO	F 06	2
APRIBILE (mq)	1.10	
FISSO (mq)	-	
MATERIALE	legno tenero sp. 60mm	
ALTEZZA DAV. (m)	0.75	
U(Win2K) globale	1.70 (+)	
U(Win2K) vetro	1.50 (+)	
FATTORE SOLARE	-	
ISOL. ACUSTICO (dB)	40	
ACCESSORI	mangile semplici su lato interno	
APERTURA	doppia anta semplice	

FINESTRA IN LEGNO		PERSIANA IN LEGNO
TIPO	F 07	1
APRIBILE (mq)	1.10	
FISSO (mq)	-	
MATERIALE	legno tenero sp. 60mm	
ALTEZZA DAV. (m)	0.85	
U(Win2K) globale	1.70 (+)	
U(Win2K) vetro	1.50 (+)	
FATTORE SOLARE	g ≤ 0.35 (+)	
ISOL. ACUSTICO (dB)	40	
ACCESSORI	mangile semplici su lato interno	
APERTURA	doppia anta semplice	



(+) i valori indicati della trasmittanza dei serramenti rispettano i requisiti di legge.
Nelle successive fasi di progettazione i valori indicati verranno aggiornati in base alle caratteristiche del prodotto scelto.
NOTA: Le dimensioni indicate dei serramenti dovranno essere rilevate dall'impresa ed eventuali discostamenti dalle misure indicate in progetto saranno da intendersi compensati a corpo nell'appalto

SCHEMA PORTA D' INGRESSO
scala 1:50

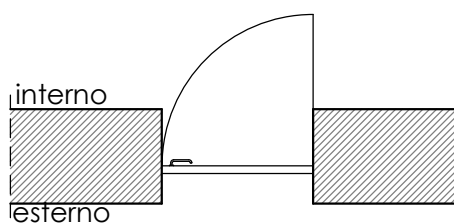
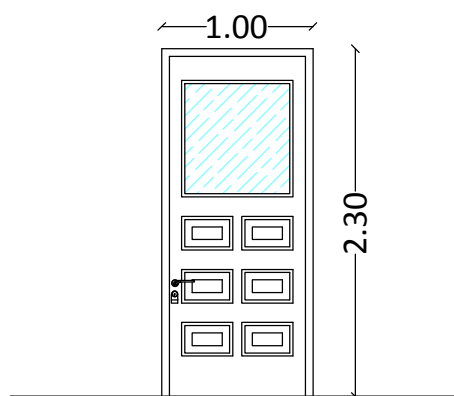


PORTA BLINDATA	
TIPO	P 01
APRIBILE (mq)	1.98
FISSO (mq)	-
MATERIALE	legno tenero sp. 60mm
ALTEZZA DAV. (m)	n.d.
U(Win2K) globale	-
U(Win2K) vetro	-
FATTORE SOLARE	-
ISOL. ACUSTICO (dB)	40
ACCESSORI	mangile semplici su lato interno ed esterno con serratura blindata
APERTURA	anta semplice



SCHEMI PORTE FINESTRE
scala 1:50

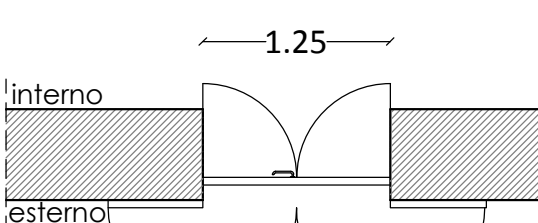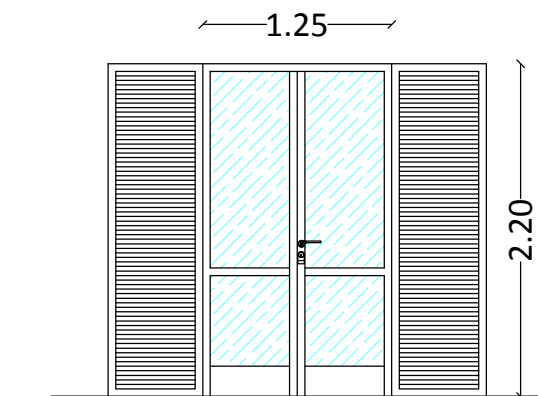



PORTA FINESTRA IN LEGNO		PERSIANA IN LEGNO
TIPO	PF 01	1
APRIBILE (mq)	2.41	
FISSO (mq)	-	
MATERIALE	legno tenero sp. 60mm	
ALTEZZA DAV. (m)	n.d.	
U(Win2K) globale	1.70 (+)	
U(Win2K) vetro	1.50 (+)	
FATTORE SOLARE	g ≤ 0.35 (+)	
ISOL. ACUSTICO (dB)	40	
ACCESSORI	mangile semplici su lato interno ed esterno con serratura blindata	
APERTURA	doppia anta semplice	

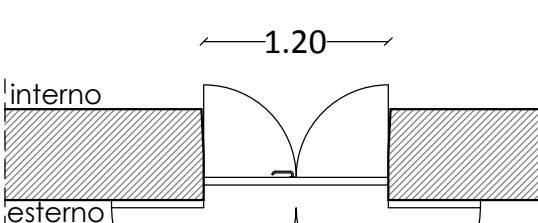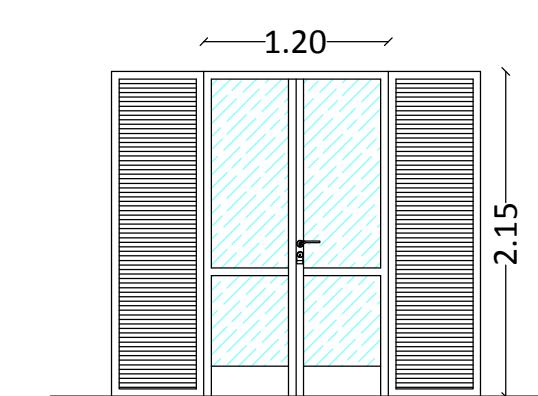

PORTA FINESTRA IN LEGNO		PERSIANA IN LEGNO
TIPO	PF 02	1
APRIBILE (mq)	2.26	
FISSO (mq)	-	
MATERIALE	legno tenero sp. 60mm	
ALTEZZA DAV. (m)	n.d.	
U(Win2K) globale	1.70 (+)	
U(Win2K) vetro	1.50 (+)	
FATTORE SOLARE	-	
ISOL. ACUSTICO (dB)	40	
ACCESSORI	mangile semplici su lato interno ed esterno con serratura blindata	
APERTURA	doppia anta semplice	

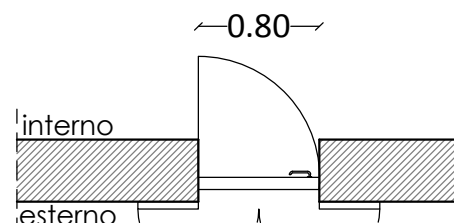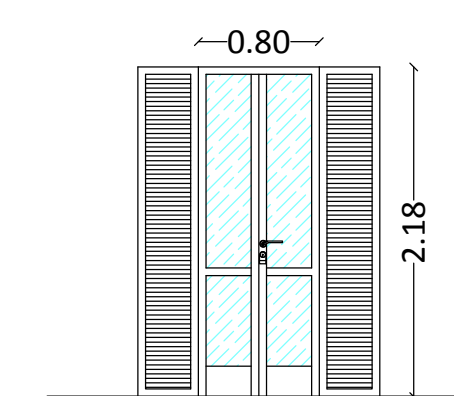

PORTA FINESTRA IN LEGNO		PERSIANA IN LEGNO
TIPO	PF 03	1
APRIBILE (mq)	1.46	
FISSO (mq)	-	
MATERIALE	legno tenero sp. 60mm	
ALTEZZA DAV. (m)	n.d.	
U(Win2K) globale	1.70 (+)	
U(Win2K) vetro	1.50 (+)	
FATTORE SOLARE	g ≤ 0.35 (+)	
ISOL. ACUSTICO (dB)	40	
ACCESSORI	mangile semplici su lato interno ed esterno con serratura blindata	
APERTURA	doppia anta semplice	

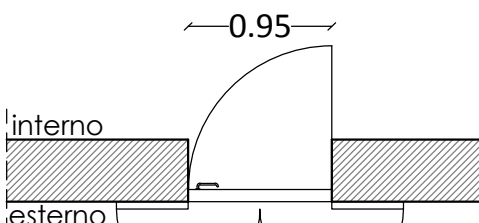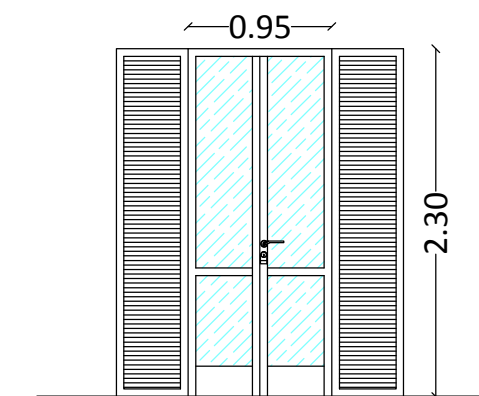

PORTA FINESTRA IN LEGNO		PERSIANA IN LEGNO
TIPO	PF 04	1
APRIBILE (mq)	1.87	
FISSO (mq)	-	
MATERIALE	legno tenero sp. 60mm	
ALTEZZA DAV. (m)	n.d.	
U(Win2K) globale	1.70 (+)	
U(Win2K) vetro	1.50 (+)	
FATTORE SOLARE	g ≤ 0.35 (+)	
ISOL. ACUSTICO (dB)	40	
ACCESSORI	mangile semplici su lato interno ed esterno con serratura blindata	
APERTURA	doppia anta semplice	

COMMITTENTE:



COMUNE DI ALBIANO

IL RESPONSABILE DEL PROCEDIMENTO:
OGGETTO:

Lavori di risanamento conservativo e riqualificazione
energetica dell'edificio residenziale di Via XX Settembre n.2

LOCALITÀ DELL'INTERVENTO:

COMUNE DI ALBIANO, VIA XX SETTEMBRE, N° 2

FASE PROGETTUALE:

PROGETTO DEFINITIVO-ESECUTIVO

8	-	-	-	-	-
7	-	-	-	-	-
6	-	-	-	-	-
5	-	-	-	-	-
4	-	-	-	-	-
3	-	-	-	-	-
2	12 Novembre 2018	Consegna Progetto Definitivo-Esecutivo, Comune di Albiano	F.T.	L.V.	G.N.
1	6 Novembre 2018	Consegna Soprintendenza per i beni storici, artistici ed etnoantropologici del Piemonte	F.T.	L.V.	G.N.
REVISIONE	DATA	DESCRIZIONE	REDATTO	VERIFICATO	RIESAMINATO

TITOLO:

ABACO SERRAMENTI

ARCHIVIO:

4496

FILE N°:

TAVOLA N°

Loranzè, Novembre 2018

TAVOLA N°

06

SCALA:

VARIE

STUDIO TECNICO
Ing. GIANLUCA NOASCONO

Sede legale

Via Barengo n.13, 10081
Castellamonte (To)
TEL. +39 348 7227848
e-mail: info.noascono@pec.it
P.IVA 08172840012

Sede operativa

Strada Provinciale 222, n.31
10010 Loranze (To)
TEL. 0125.564001 - 0125.564807
FAX 0125.564014
e-mail: gianluca.noascono@liquadrifoglio.to.it

PROGETTISTA:

Dott. Ing. Gianluca NOASCONO
N° 8292 Y ALBO INGEGNERI
PROVINCIA DI TORINO

TIMBRO:




COLLABORATORE:

Arch. Marco DI PERNA
N°419 ORDINE ARCHITETTI
PROVINCIA DI BIELLA

ALTRA FIGURA:

TIMBRO:

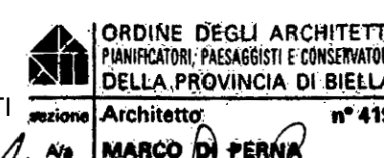

TIMBRO:

