
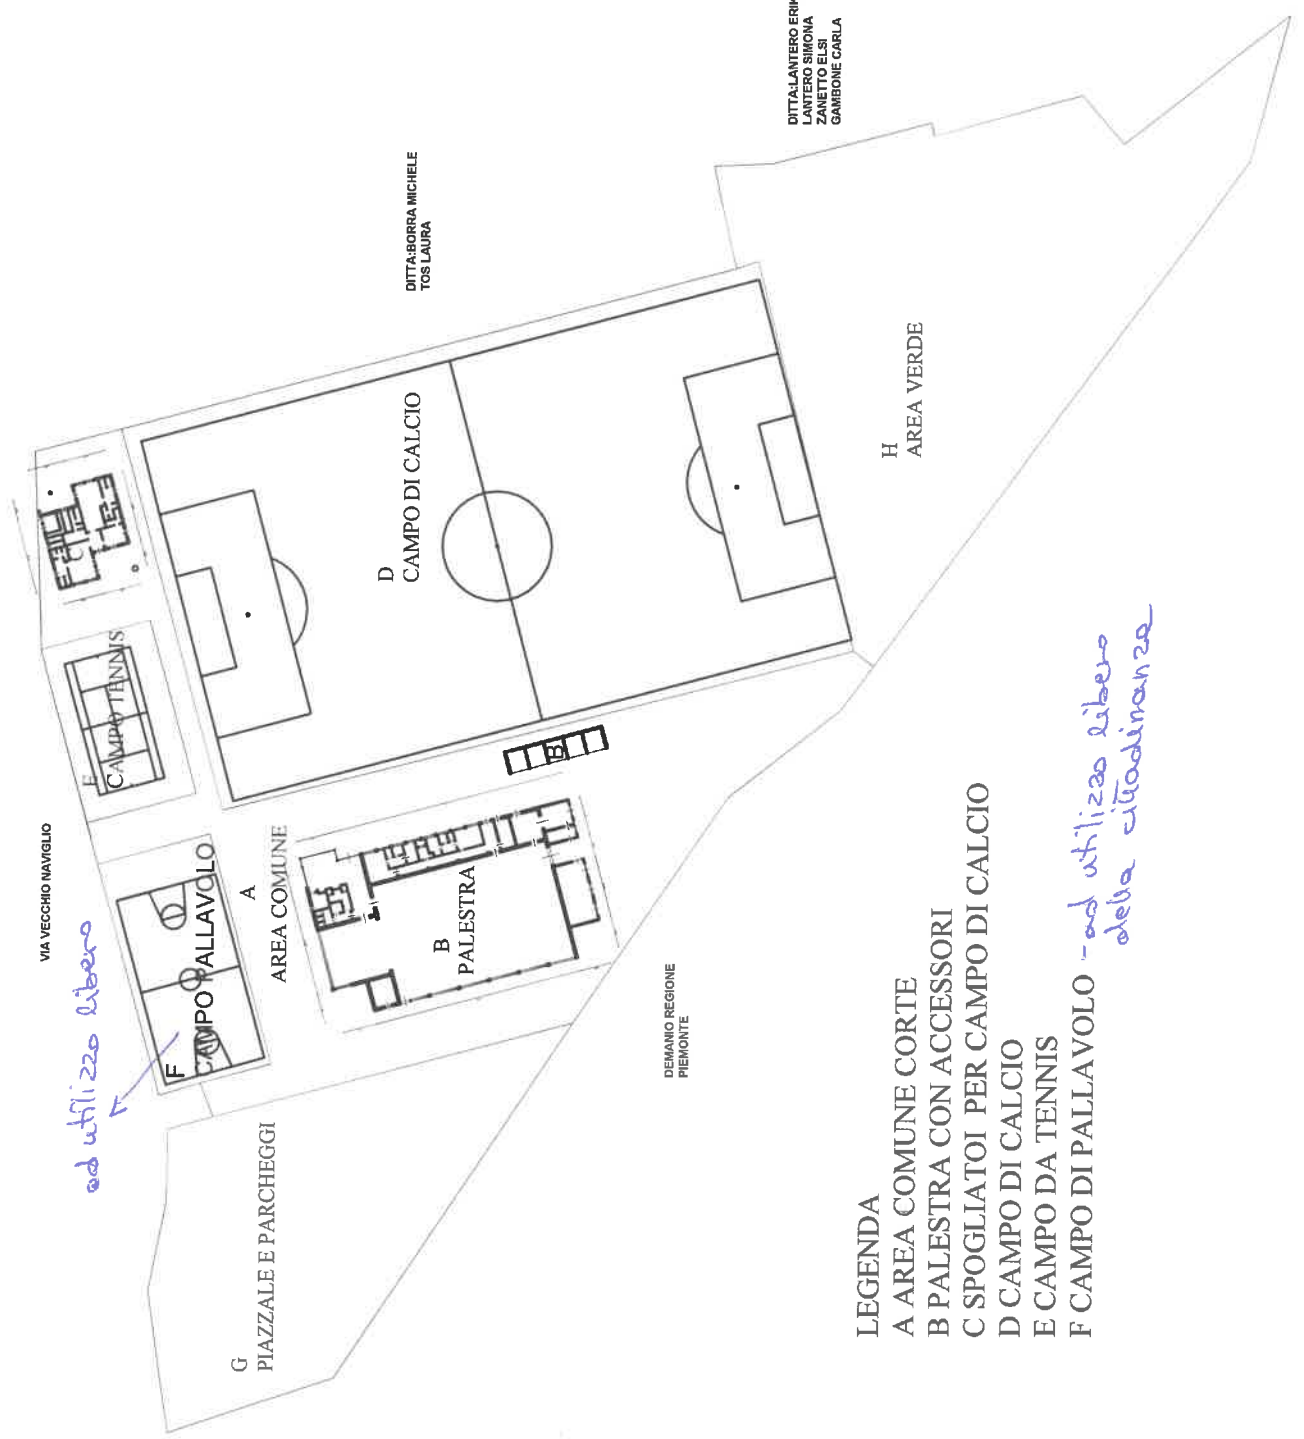


Allegato A - PLANIMETRIA INFANITO
SPORTIVO

PLANIMETRIA PIANO TERRENO
SCALA 1:1000

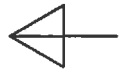

- LEGENDA
- A AREA COMUNE CORTE
 - B PALESTRA CON ACCESSORI
 - C SPOGLIATOI PER CAMPO DI CALCIO
 - D CAMPO DI CALCIO
 - E CAMPO DA TENNIS
 - F CAMPO DI PALLAVOLO - ad utilizzo libero della cittadinanza

DITTA LANTERO ERIK
LANTERO SIMONA
ZANETTO ELISI
GAMBONE CARLA

