

REGIONE PIEMONTE  
CITTA' METROPOLITANA DI TORINO  
COMUNE DI ALBIANO D'IVREA

PROGETTO DEFINITIVO - ESECUTIVO

EFFICIENTAMENTO ENERGETICO EDIFICIO DI VICOLO BORRA 1


RILIEVO - PROSPETTI

A02

SCALA: 1:50

PROGETTO

COMMITTENTE: COMUNE DI ALBIANO D'IVREA CORSO VITTORIO EMANUELE N. 54 10010 ALBIANO D'IVREA (TO)			DATA: AGOSTO 2022
			REV.: 0000
PROGETTO: STUDIO ASSOCIATO ATELIER A			VAR.:
			N° TAV.:
			FILE: 2213_ESEC_A01_Rilievo
RESPONSABILE: ARCH. A. GASTALDO BRAC	COLLABORAZIONE: ARCH. ALBERTO BEATA	VISTO: ARCH. A. GASTALDO BRAC	2213
Studio Associato Atelier A 11100 Aosta - via B. Festaz 55 - tel./fax 0165 235555 - e-mail: atelier.a.ivrea@fastwebnet.it - p IVA 00648820074 10015 IVREA (TO) - via C. Olivetti 26- tel/fax 0125 48791 - e-mail: atelier.a.ivrea@fastwebnet.it			

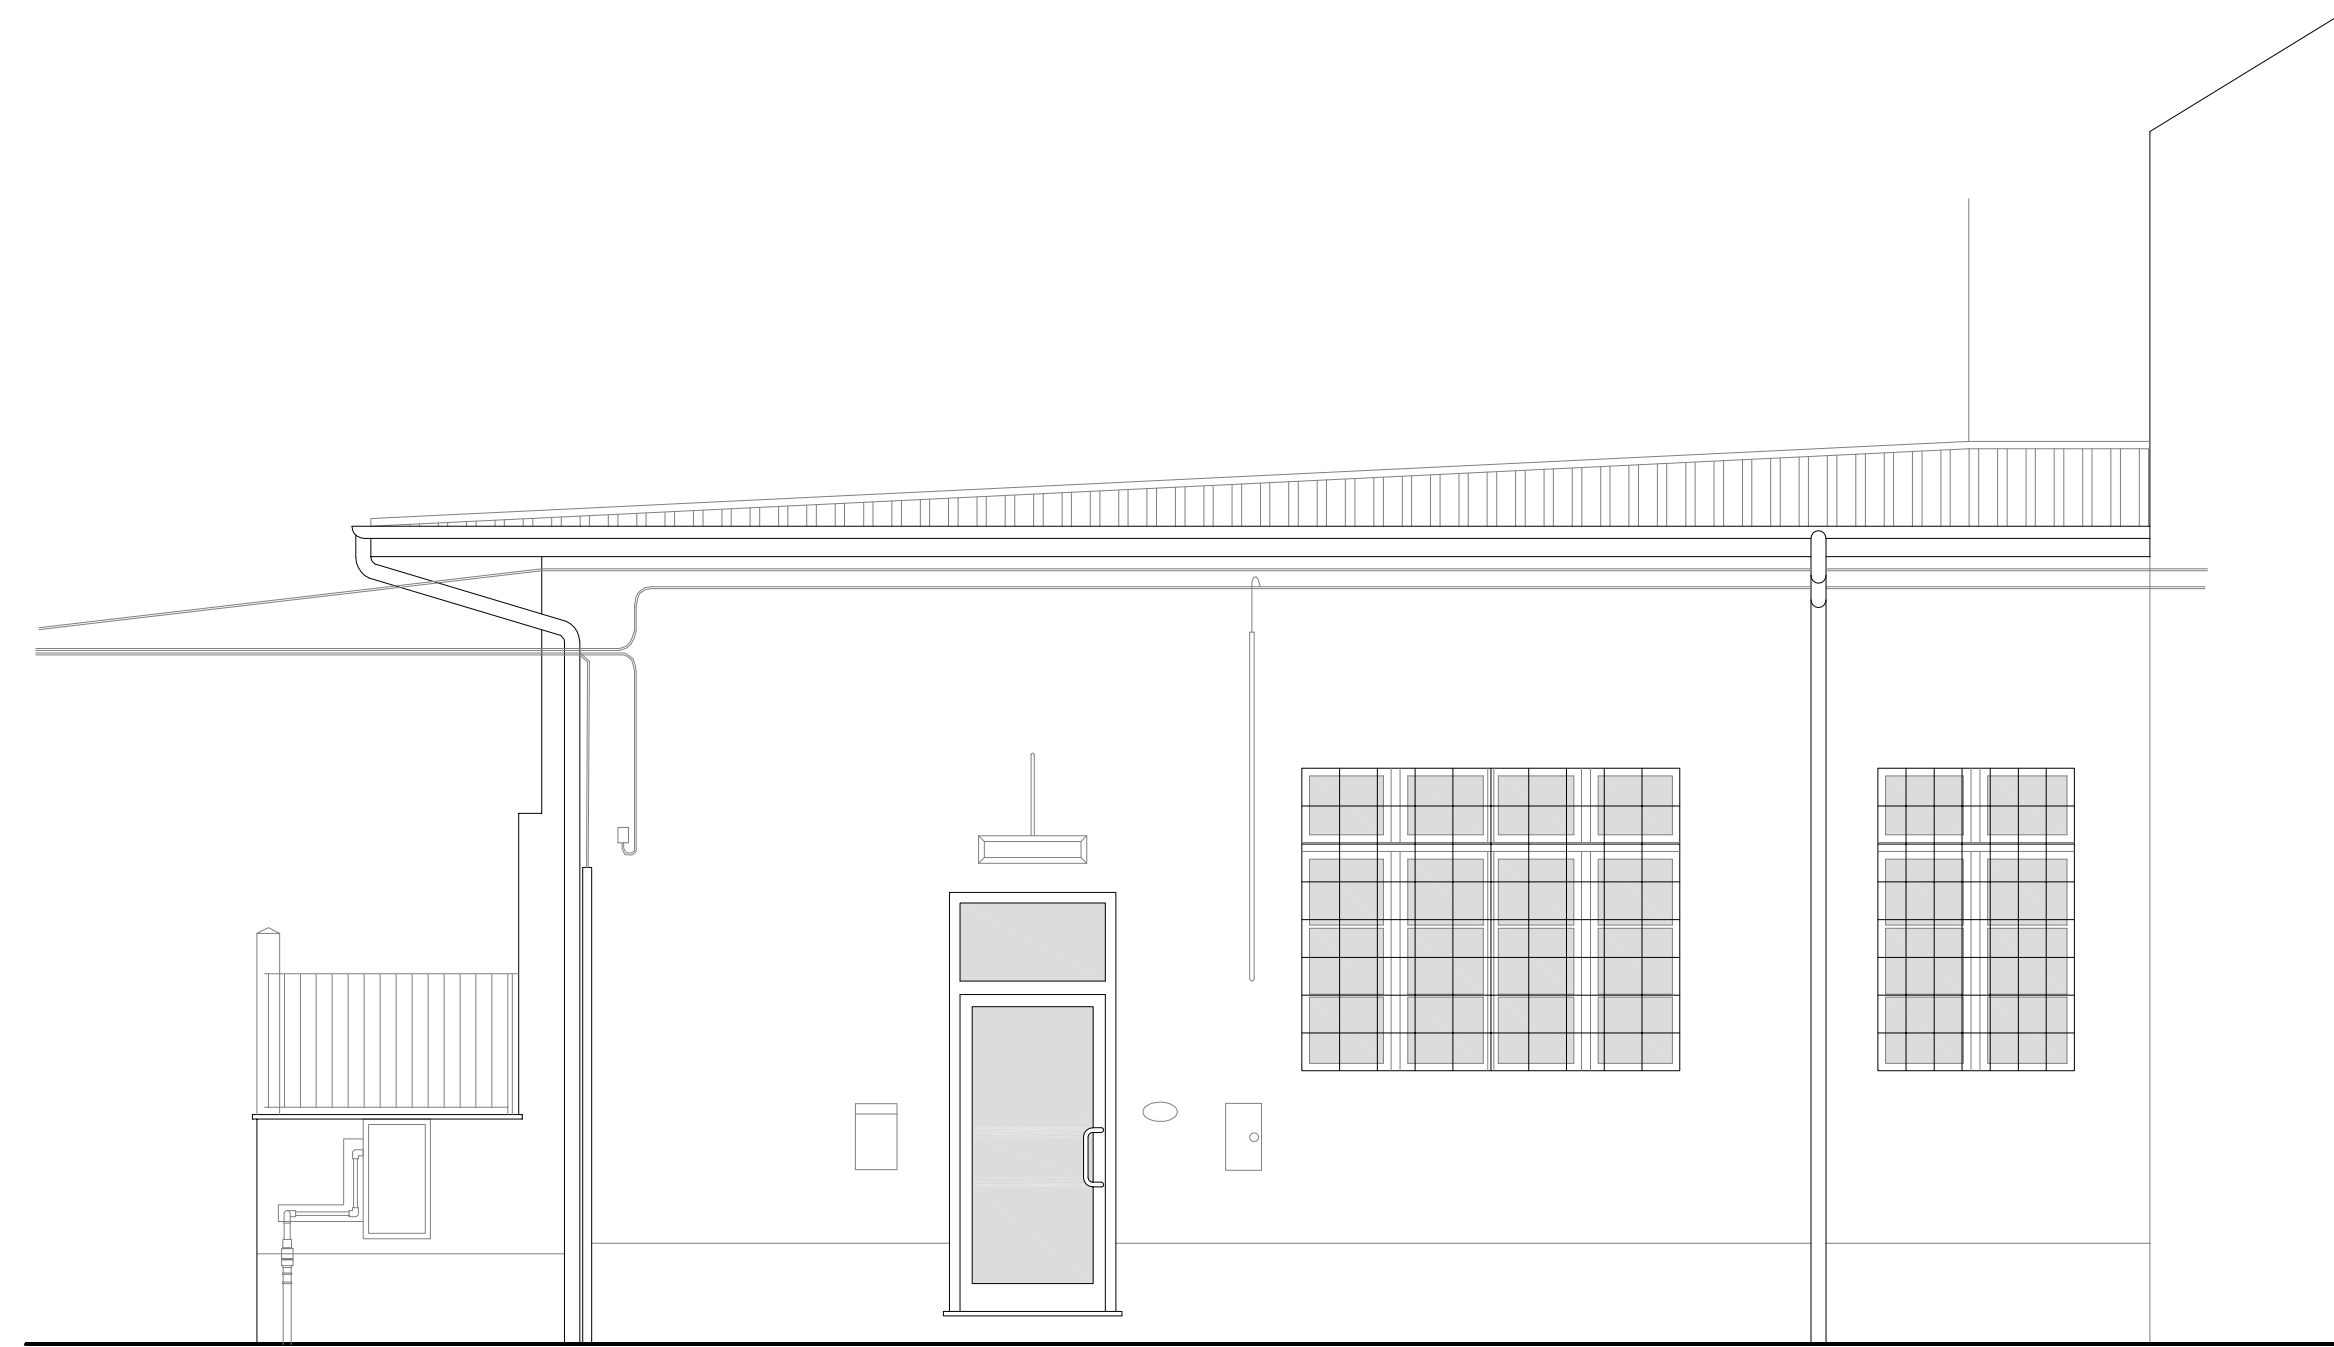

PROSPETTO OVEST - SCALA 1:50



PROSPETTO NORD - SCALA 1:50

