


CUP: F35F22000150001


IMPORTO COMPLESSIVO: € 196.000,00

PROGETTO ESECUTIVO

ELABORATO	02	REVISIONE	0
TITOLO	ELABORATO GRAFICO		
COMITENTE	Comune di Albiano d'Ivrea Corso Vittorio Emanuele n° 54 - Cap. 10010 Tel. 011/2529683		
PROGETTISTA	Ing. Giuseppe Morone Corso Galileo Ferraris n° 123 - 10129 Torino Cell. 3377238716		

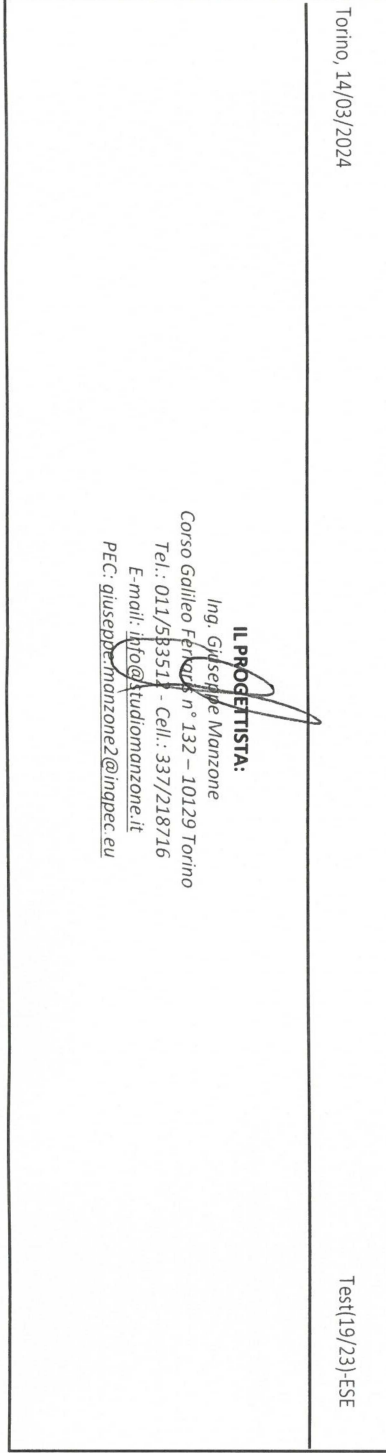

MATERIALI IMPIEGATI			
CLASSE DI RESISTENZA	CLASSE DI ESPOSIZIONE	MAX RAPPORTO AC	CLASSE DI CONSISTENZA AGGREGATO
C25/25	XC0	-	32 mm
C32/40	XC4 + XF3	0,50	34-35
Rck 40			32 mm
ACCIAIO TIPO	RESISTENZA A TRAZIONE CARATTERISTICA	RESISTENZA A SNERVIAMENTO CARATTERISTICA	
B 450 C	f <sub>t</sub> = 540 N/mm²	f <sub>y</sub> = 450 N/mm²	

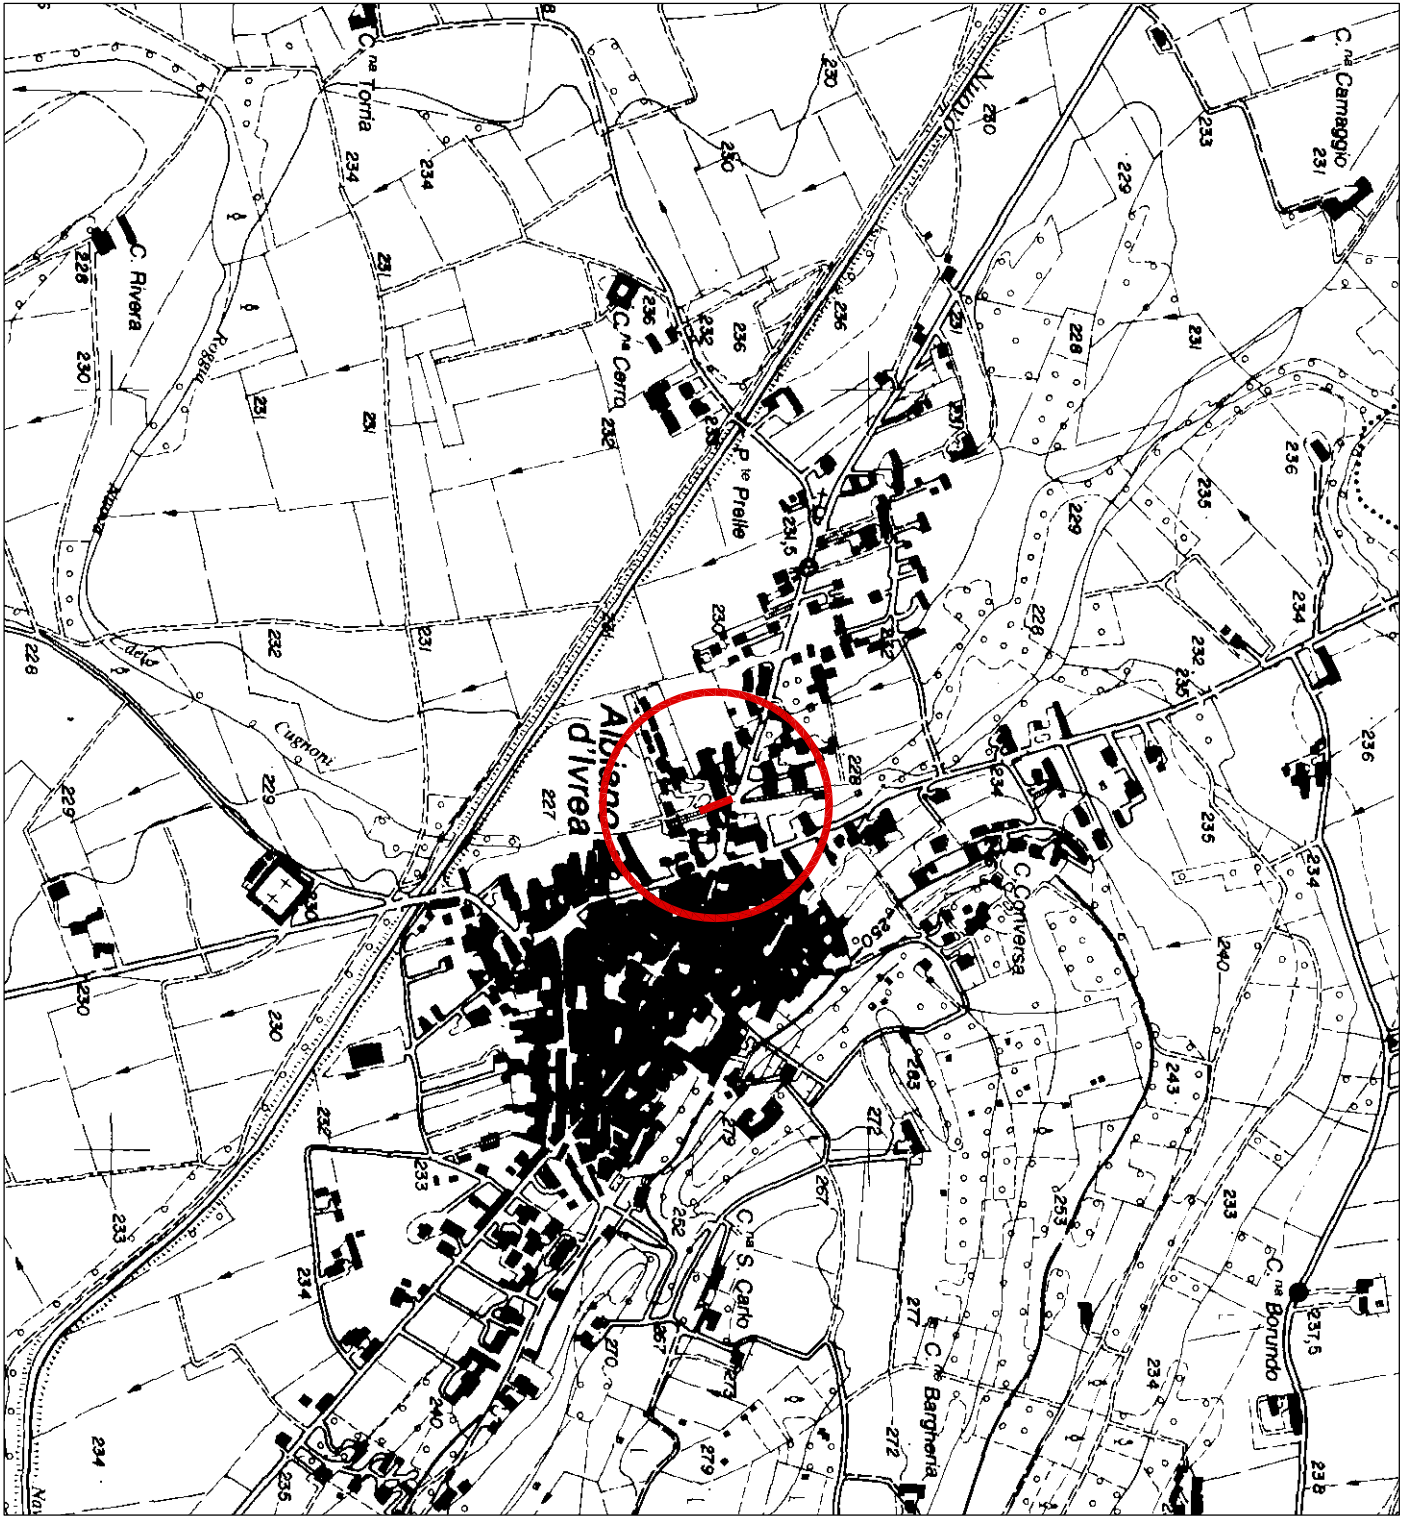

Estratto C.T.R. 1:10.000

