



Regione Piemonte
COMUNE DI ALBIANO D'IVREA
(Città Metropolitana di Torino)

**REALIZZAZIONE DI PISTA DI SERVIZIO PER
ACCESSO PROVVISORIO SU VIA ASSONE**

IMPORTO COMPLESSIVO: € 10.000,00

PROGETTO ESECUTIVO


ELABORATO	02	REVISIONE	0
TITOLO	ELABORATO GRAFICO		
COMMITTENTE	Comune di Albiano d’lvrea Corso Vittorio Emanuele n° 54 – Cap. 10010 Tel.: 0125/59603		
PROGETTISTA	Ing. Giuseppe Manzone Corso Galileo Ferraris n° 132 – 10129 Torino Cell.: 337/218716		

Torino, 27/09/2024

Test(11/24)-ESE

IL PROGETTISTA:

Ing. Giuseppe Manzone
Corso Galileo Ferraris n° 132 – 10129 Torino
Tel.: 011/538512 - Cell.: 337/218716
E-mail: info@studiomanzone.it
PEC: giuseppe.manzone2@inapec.eu

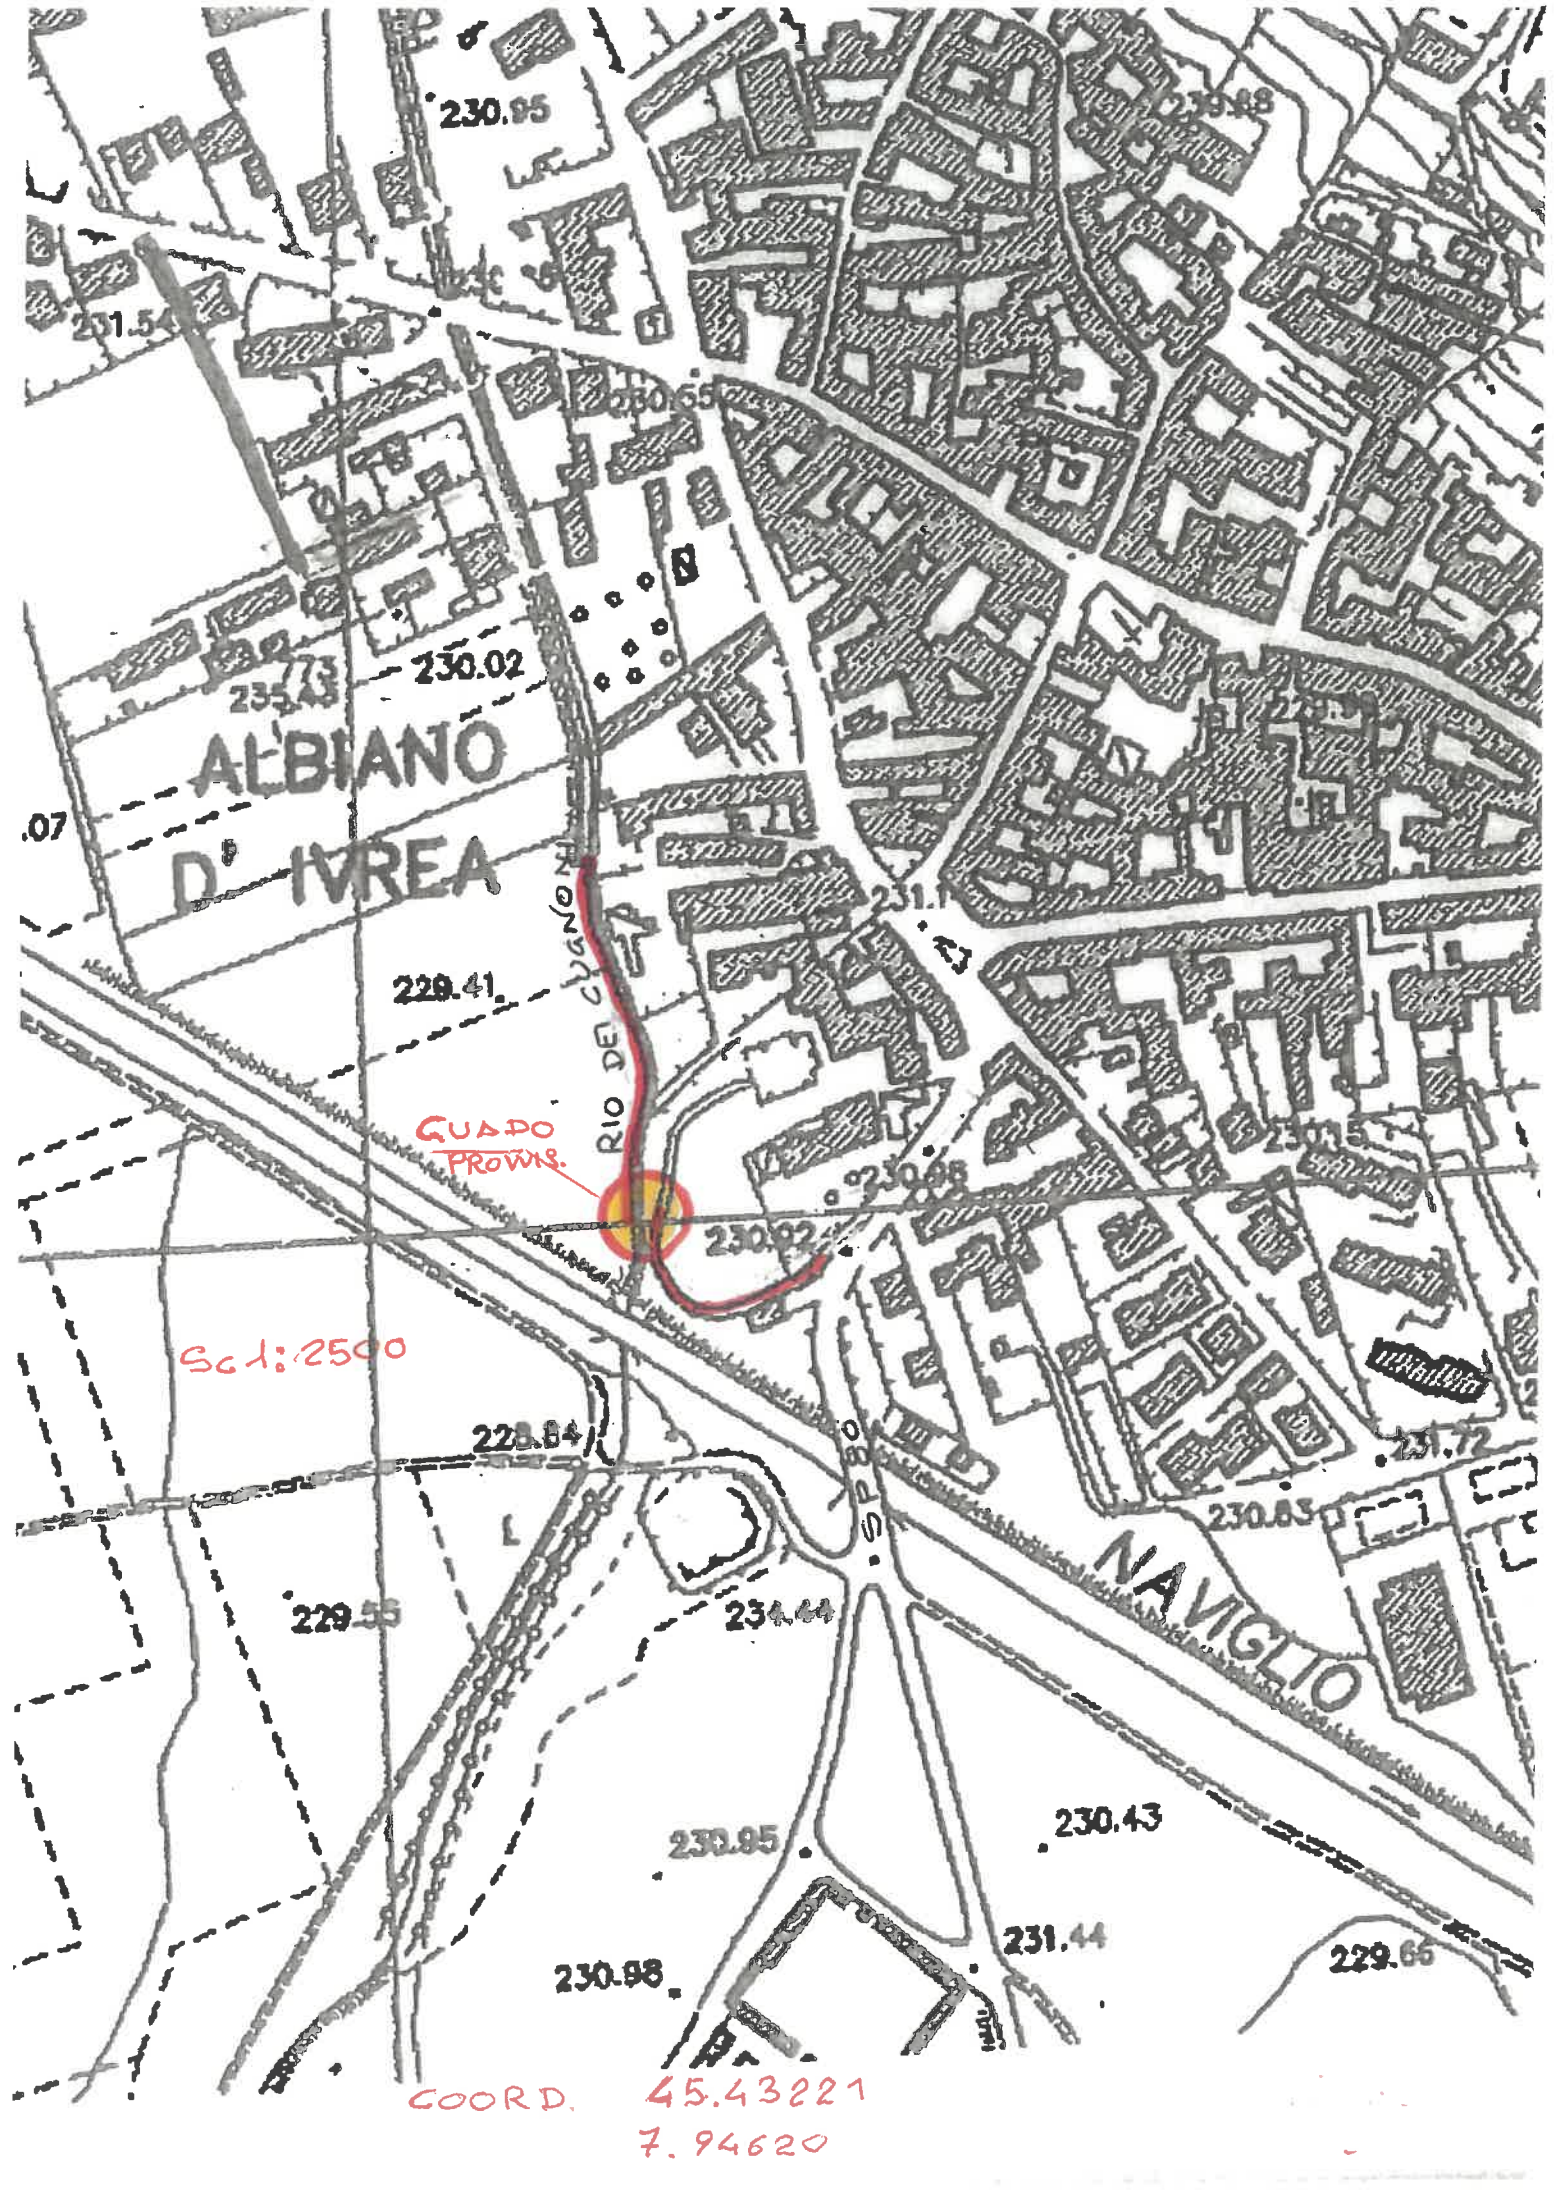

COORD. 45.43221
7.94620

NEW JERSEY



Cartello: "strada priva di protezioni laterali, viaggiare con prudenza";
Cartello: "transito consentito ai soli autoveicoli leggeri, peso massimo 50 q.li";
Cartello: "velocità massima 30 km/ora".

Sc 1:1000

QUADO PROVVISORIO

Rogge del Cugnani

Rogge del Cugnani

Via Assalone


SP. 78

Navigio di Ivrea


BARRA ESISTENTE

Cartello: "strada riservata ai residenti";
Cartello: "strada priva di protezioni laterali, viaggiare con prudenza";
Cartello: "transito consentito ai soli autoveicoli leggeri, peso massimo 50 q.li";
Cartello: "velocità massima 30 km/ora".


SP 80

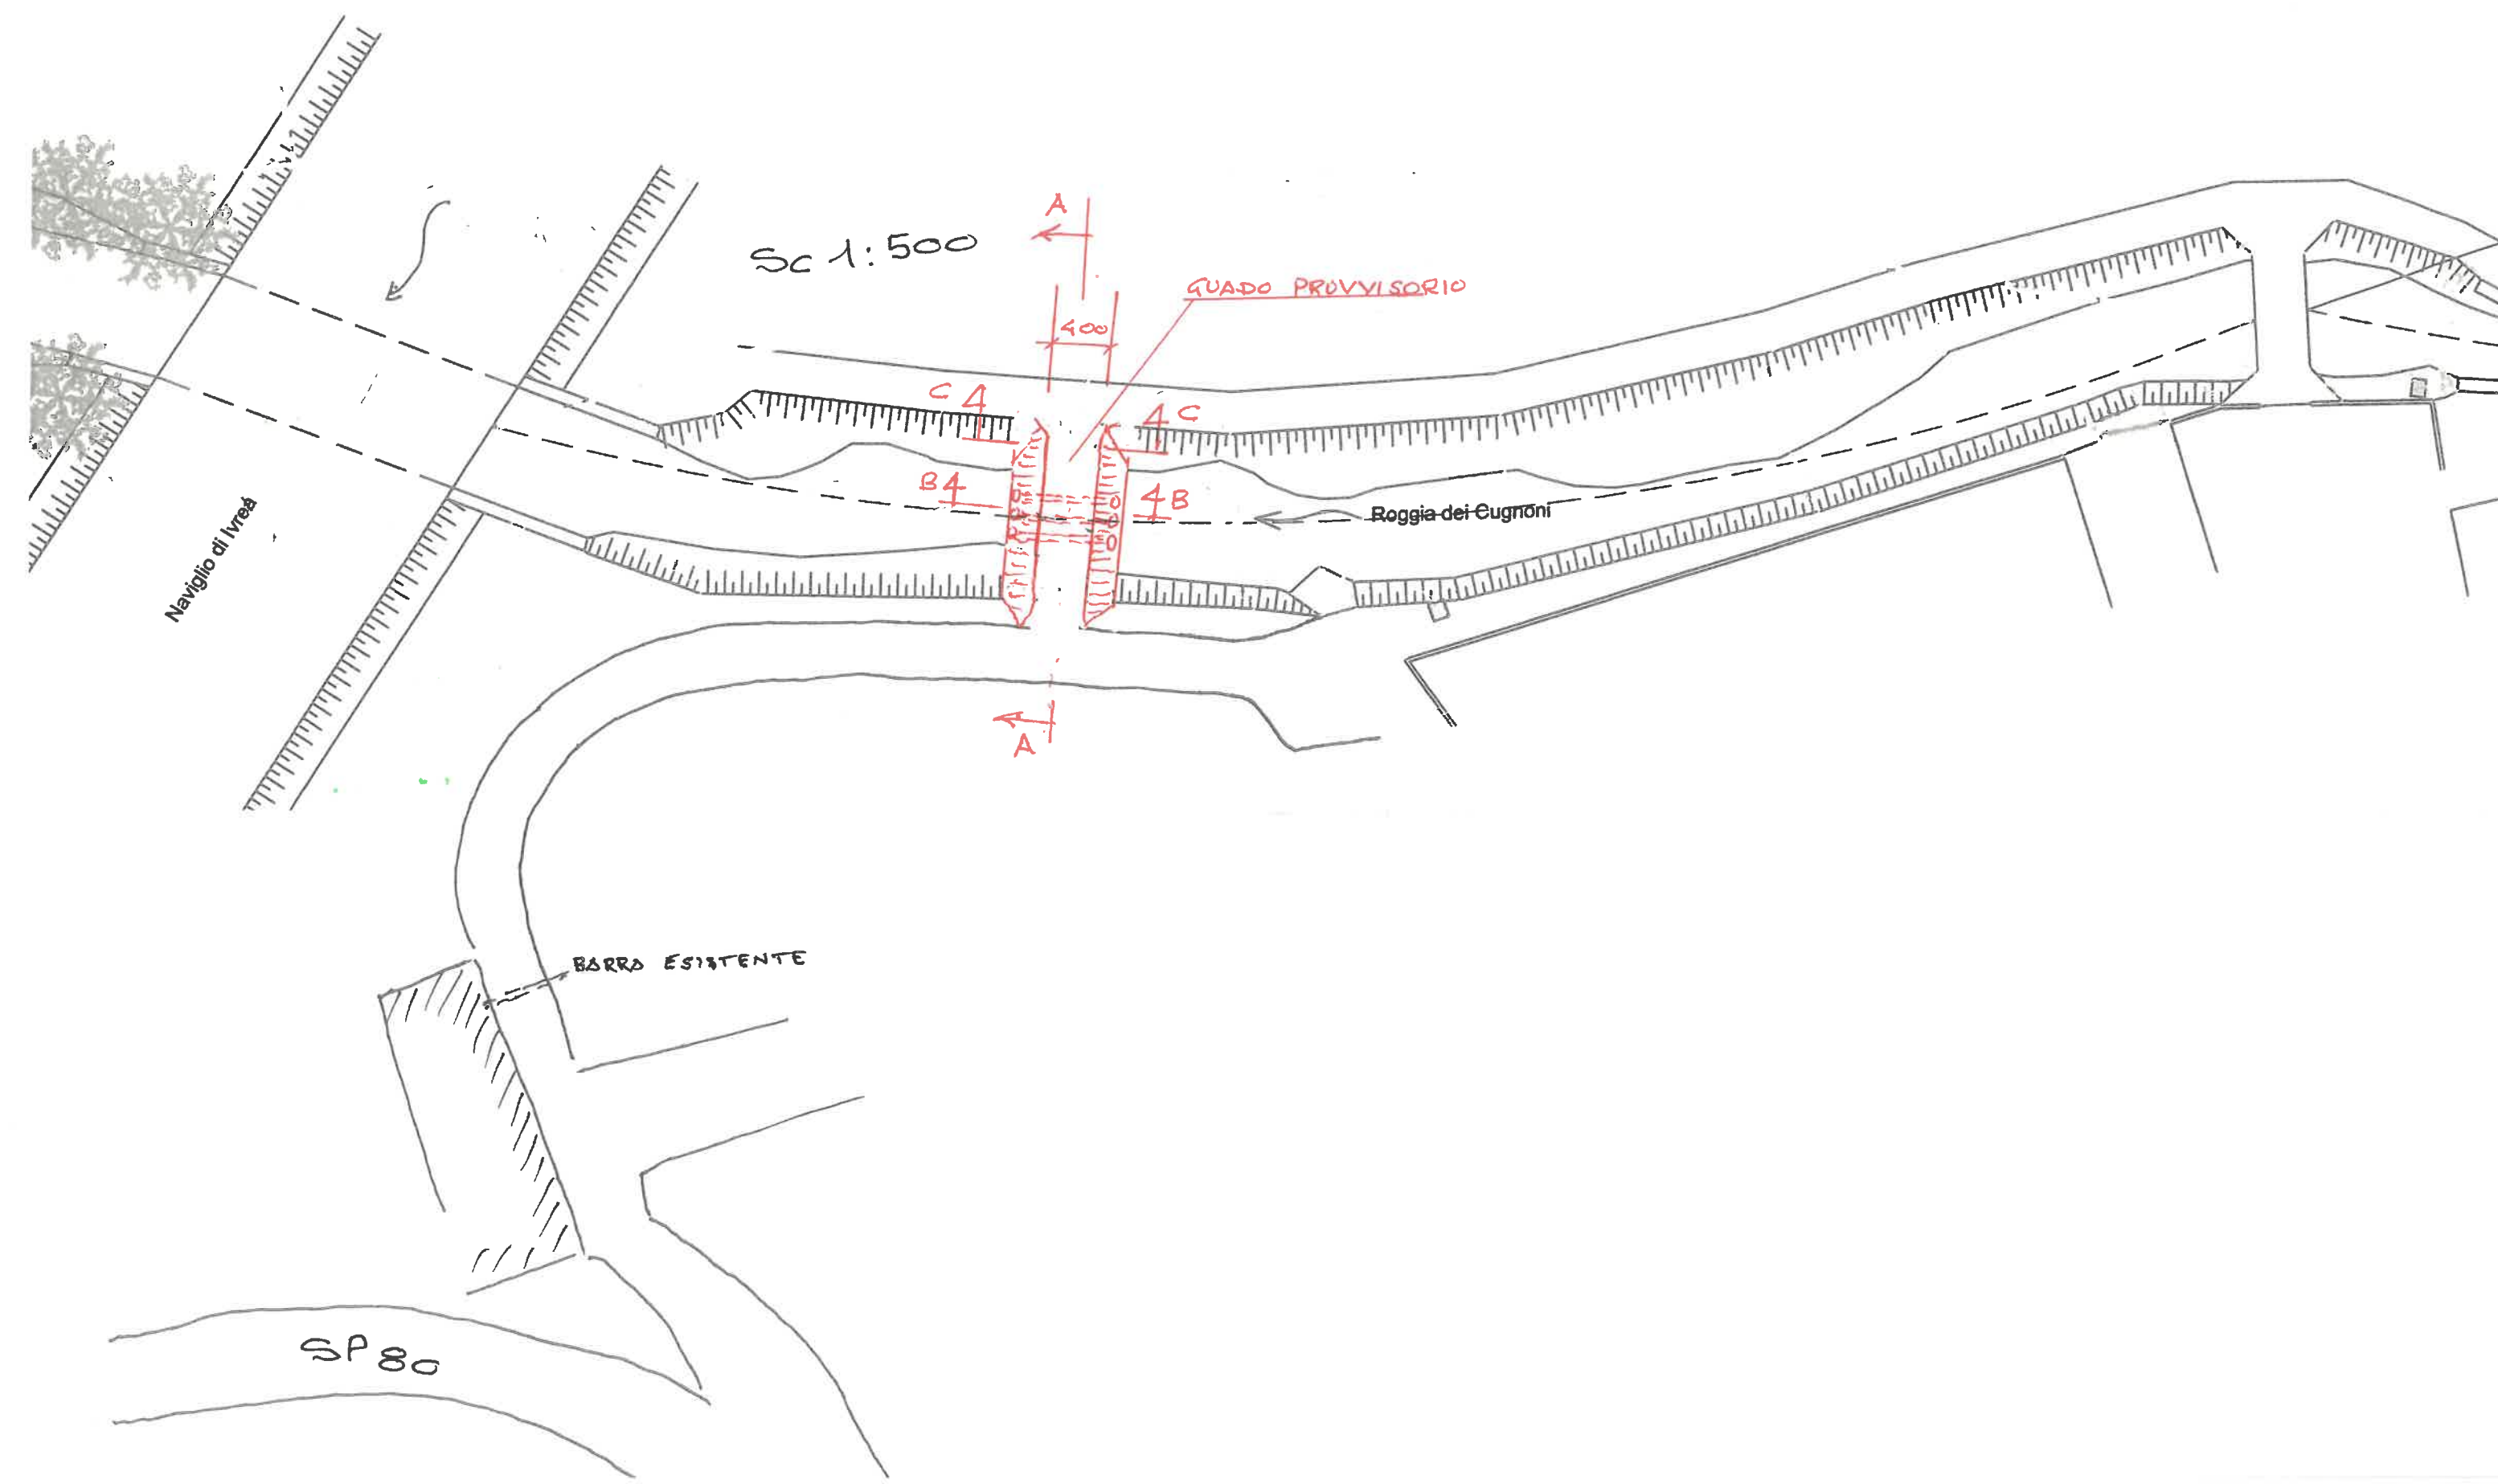

SEZIONE A-A (Guado Provvisorio) Sc 1:100

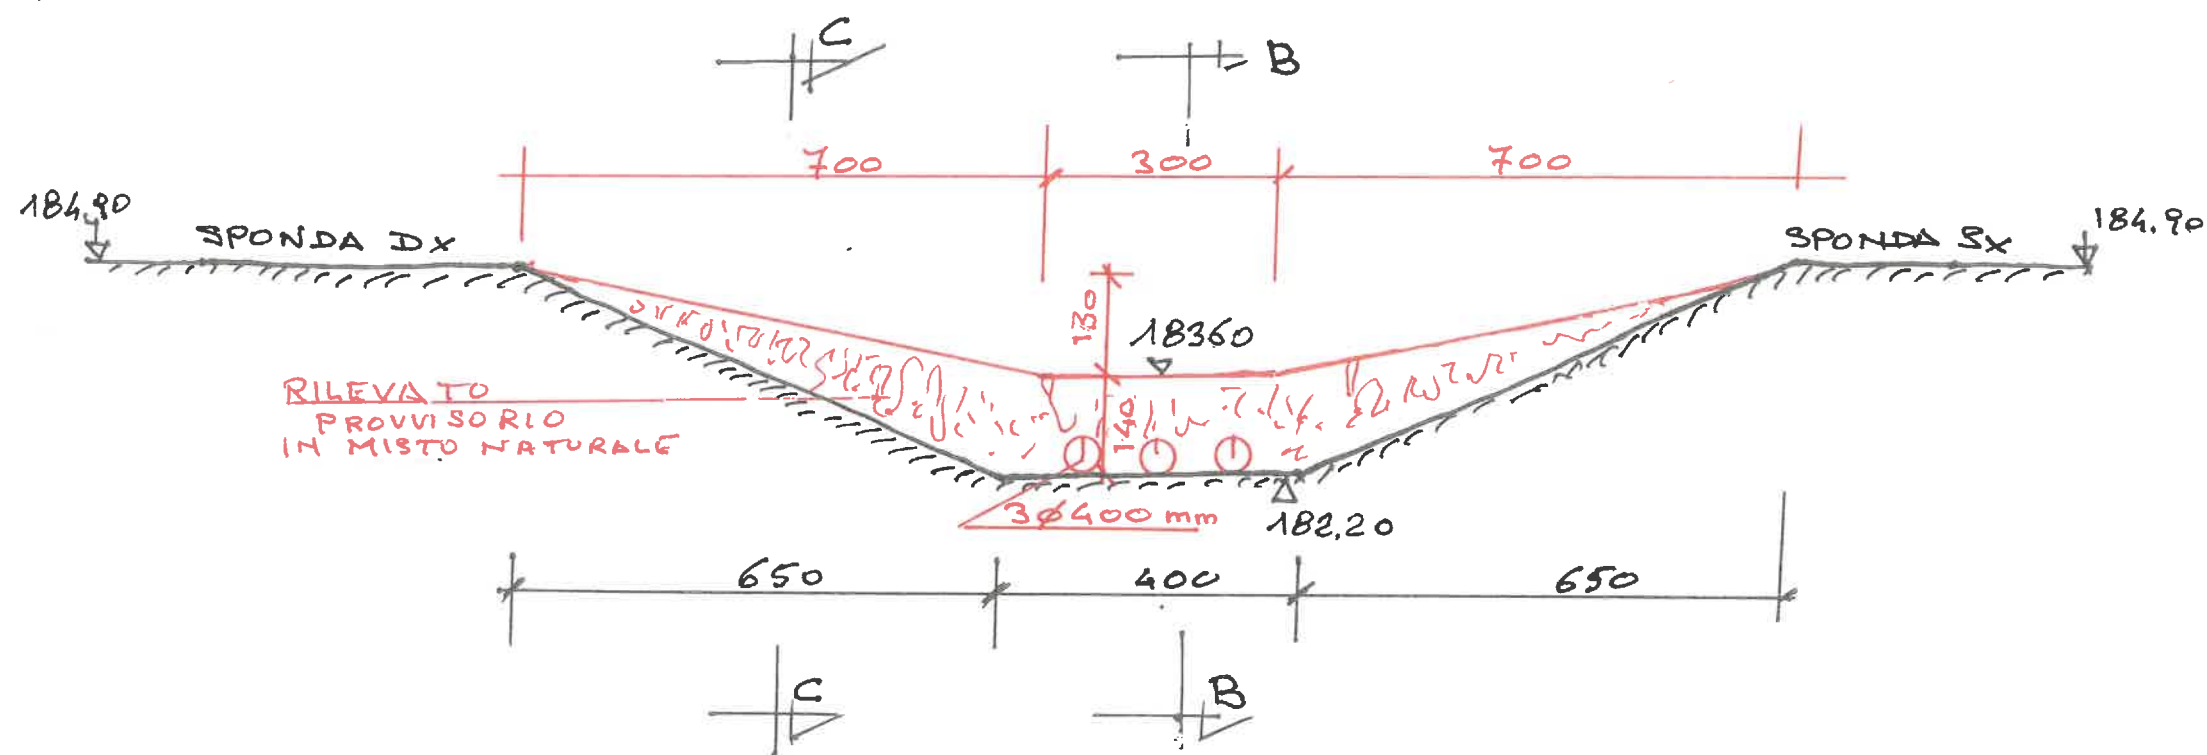

SEZ. B.B (Sc 1:100)

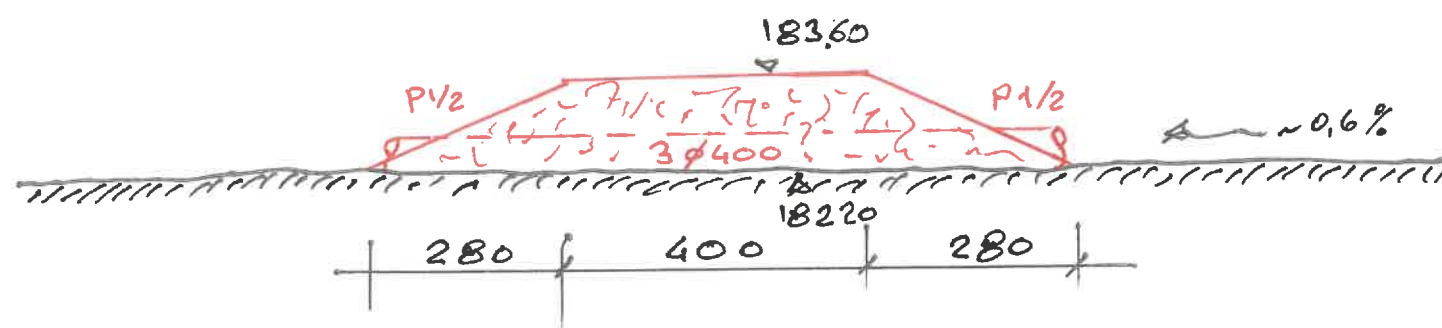

SEZ. C-C (Sc 1:100)

