



ESTRATTO DEL PRG COMUNALE DI ALBIANO
Foglio 16 part. 1074
scala 1:2000

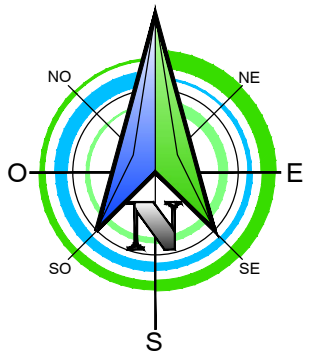


VISTA AEREA



INDIVIDUAZIONE DELL' INTERVENTO SU CARTA TECNICA PROVINCIALE C.T.P.
ELEMENTO 114164
scala 1:5000

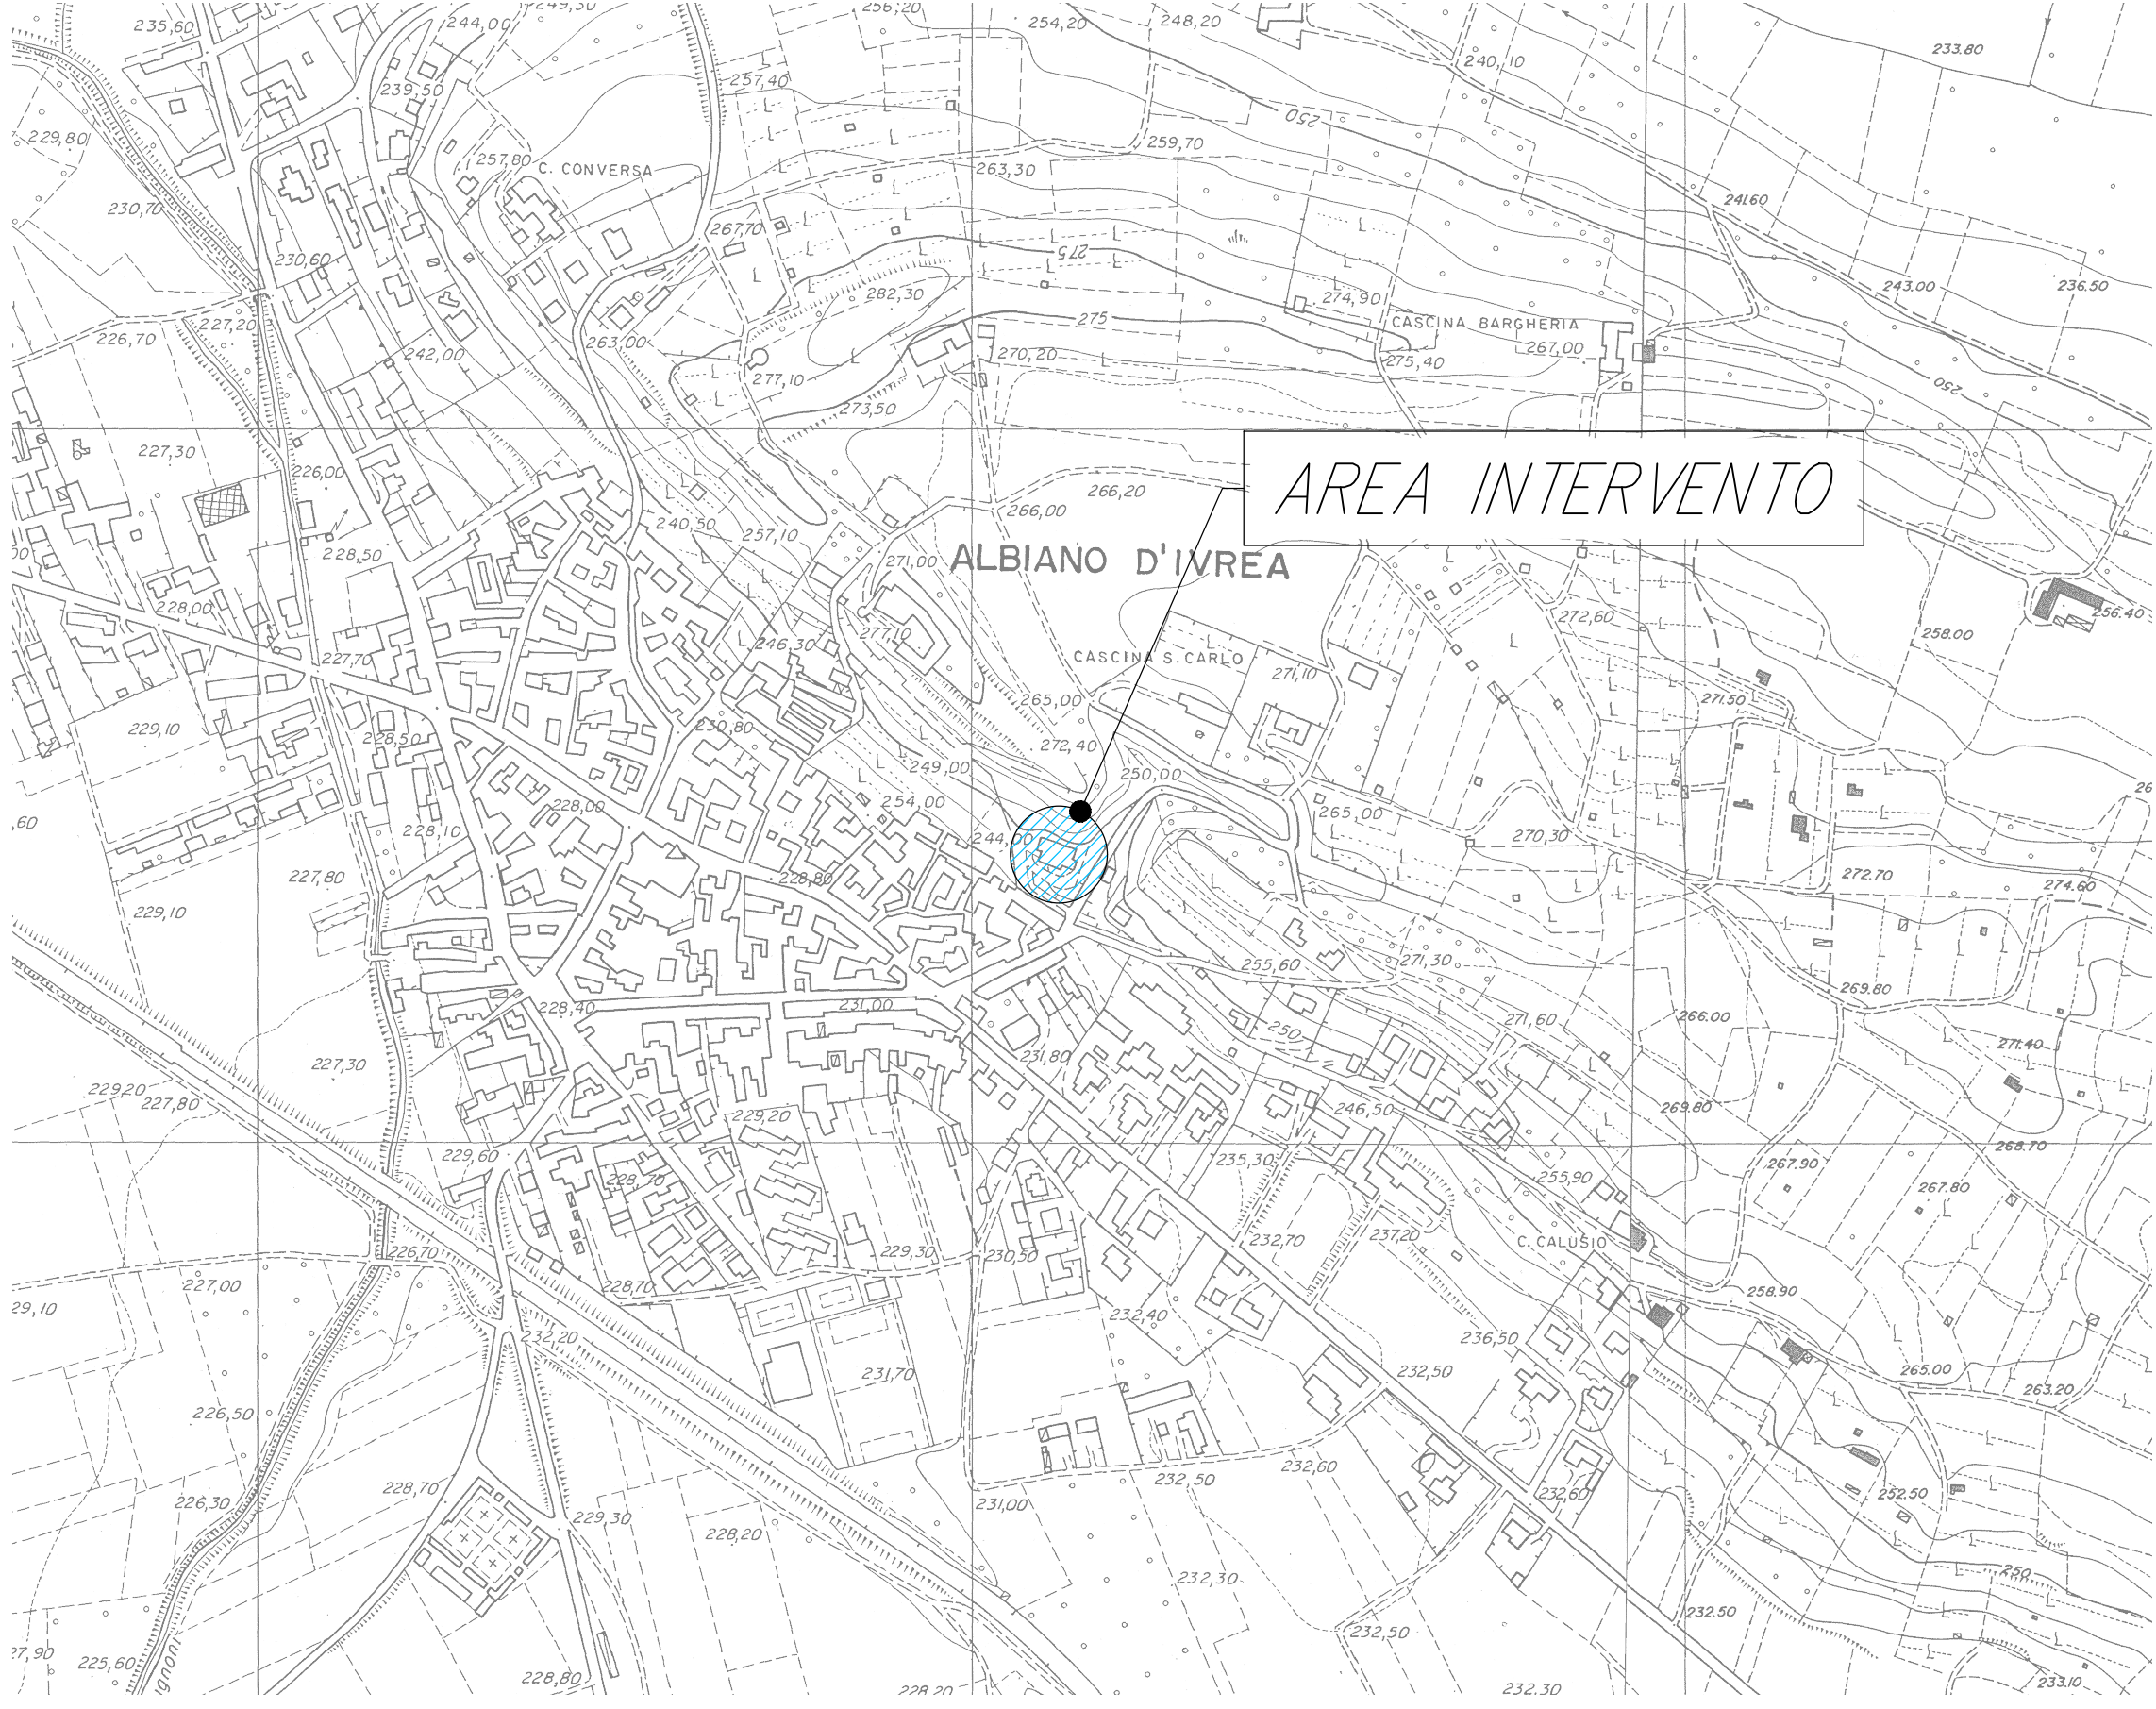

INDIVIDUAZIONE DELL' INTERVENTO SU CARTA TECNICA REGIONALE C.T.R.
SEZIONE 114160
scala 1:10000

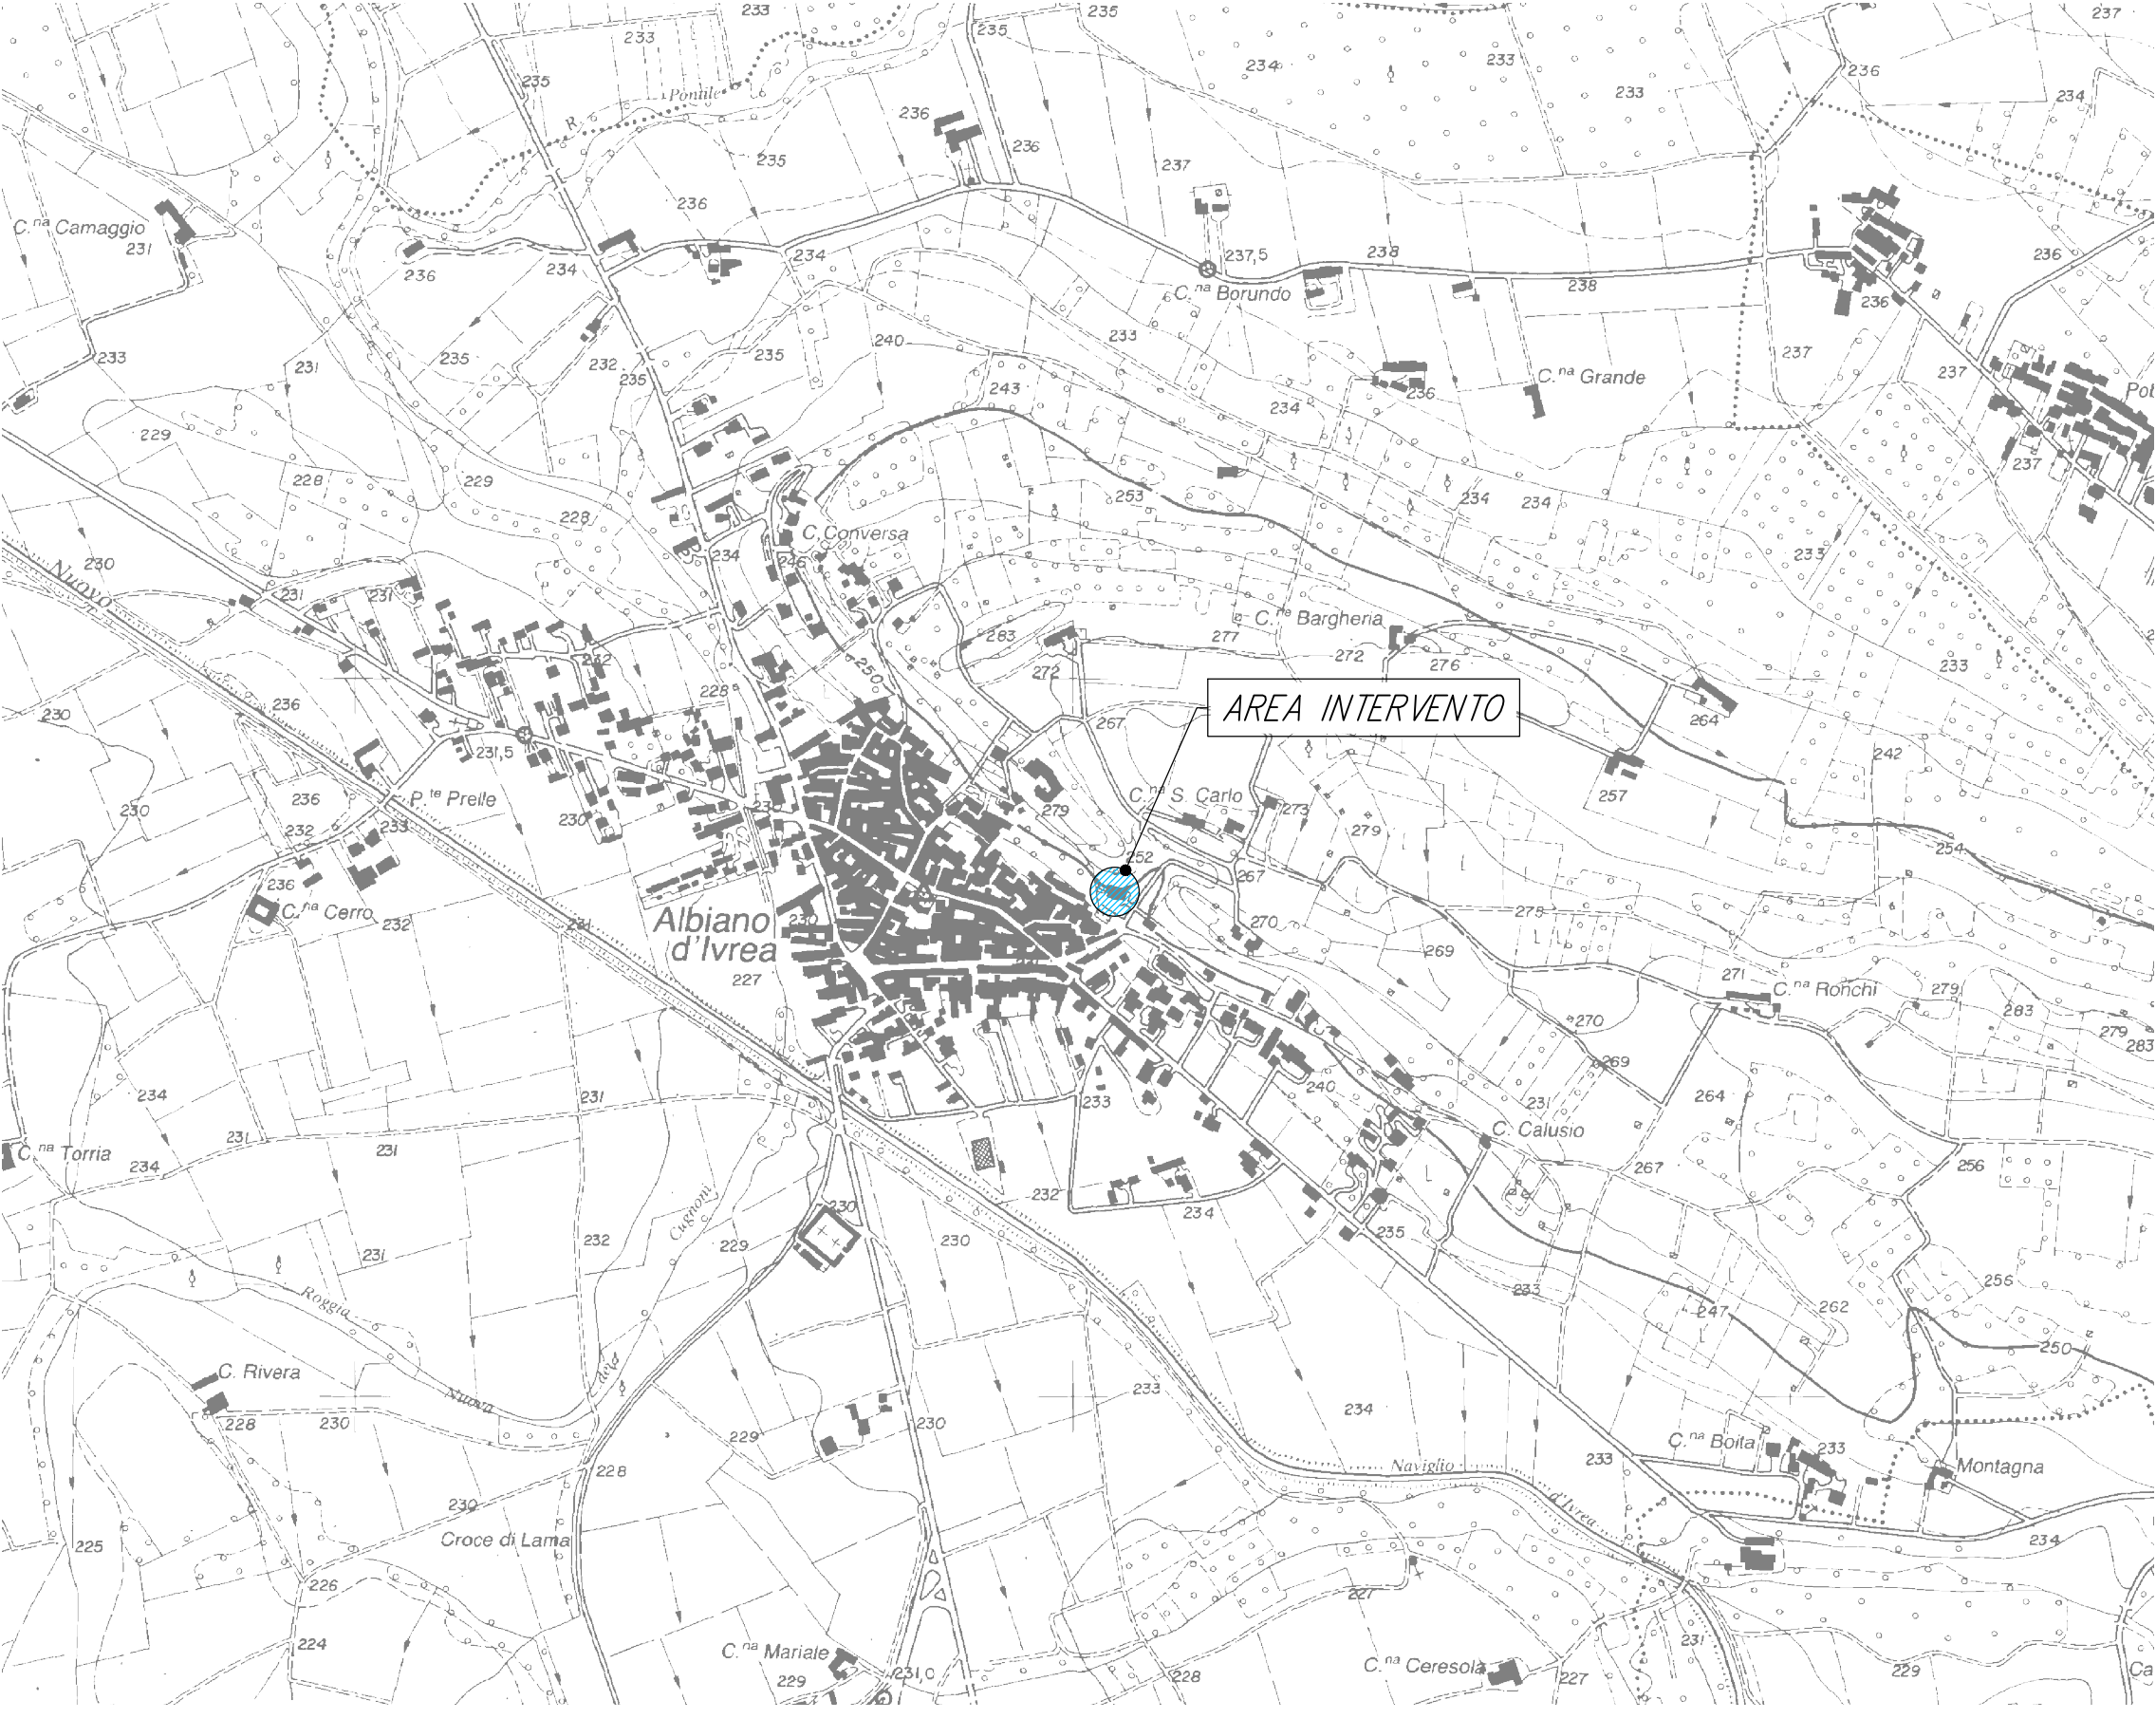



COMUNE DI ALBIANO

OGGETTO:

LAVORI DI EFFICIENTAMENTO ENERGETICO EDIFICIO
ADIBITO A SCUOLA PRIMARIA

LOCALITÀ DELL'INTERVENTO:

COMUNE DI ALBIANO, VIA RICCARDI, N° 17

FASE PROGETTUALE:

PROGETTO ESECUTIVO

8					
7					
6					
5					
4					
3					
2					
1	05/06/2016	CONSEGNE ELABORATI	M.L.	L.V.	G.N.
REVISIONE	DATA	DESCRIZIONE	REDATTO	VERIFICATO	RIESAMINATO

TITOLO:

INQUADRAMENTO GENERALE

ARCHIVIO:

4004

FILE N°:

TAV. DI INQUADRAMENTO GENERALE

DATA:

Loranzè, Agosto 2016

TAVOLA N°

01

SCALE:

1:10.000 - 1:5.000 - 1:2.000

STUDIO TECNICO

Ing. GIANLUCA NOASCONO

Sede legale

6 Via Roma 10080 Noasca (To)
TEL. +39 348 7227848
e-mail: info.noascono@pec.it
P.IVA 08172840012

Sede operativa

31 Strada Provinciale 222
10010 Loranzè (To)
TEL. 0125.561001 - 0125.564807
FAX 0125.564014
e-mail: gianluca.noascono@liquadrifoglio.to.it

PROGETTISTA:

Dott. Ing. Gianluca NOASCONO
N° 8292 Y ALBO INGEGNERI
PROVINCIA DI TORINO

TIMBRO:

ALTRA FIGURA:

TIMBRO: