

LAVORI DI MESSA IN SICUREZZA STRADE COMUNALI

PROGETTO
DEFINITIVO-ESECUTIVO

tarolo

1A

INTERVENTO 1 - STRADA GUADALUNGO COROGRAFIA

Numero: E 29/21

Data: 05/2021

rev
2. junio 2021

Variazioni:

File: Guadalupero rev02.dwg

■ Progettista:

Ing. Emanuele FERRARI
Via Torrazza n. 30 - 10081 Castellamonte (TO)
Tel. 0124 515557 - Fax 0124 513870 - Cell. 349 2595456


e-mail: emanuele@ferstudio.it
C.F. : FRR MNL 74506 C139L
Partita I.V.A. : 08785810014

Il Responsabile Unico del Procedimento


Geom. Giovanna UBERTINO

C.so Vittorio Emanuele II n.54
10010 ALBIANO D'IVERA (TO)
tel. 0125.59603

fax: 0125.59819
e-mail: albano.dir@ruparpiemonte.it

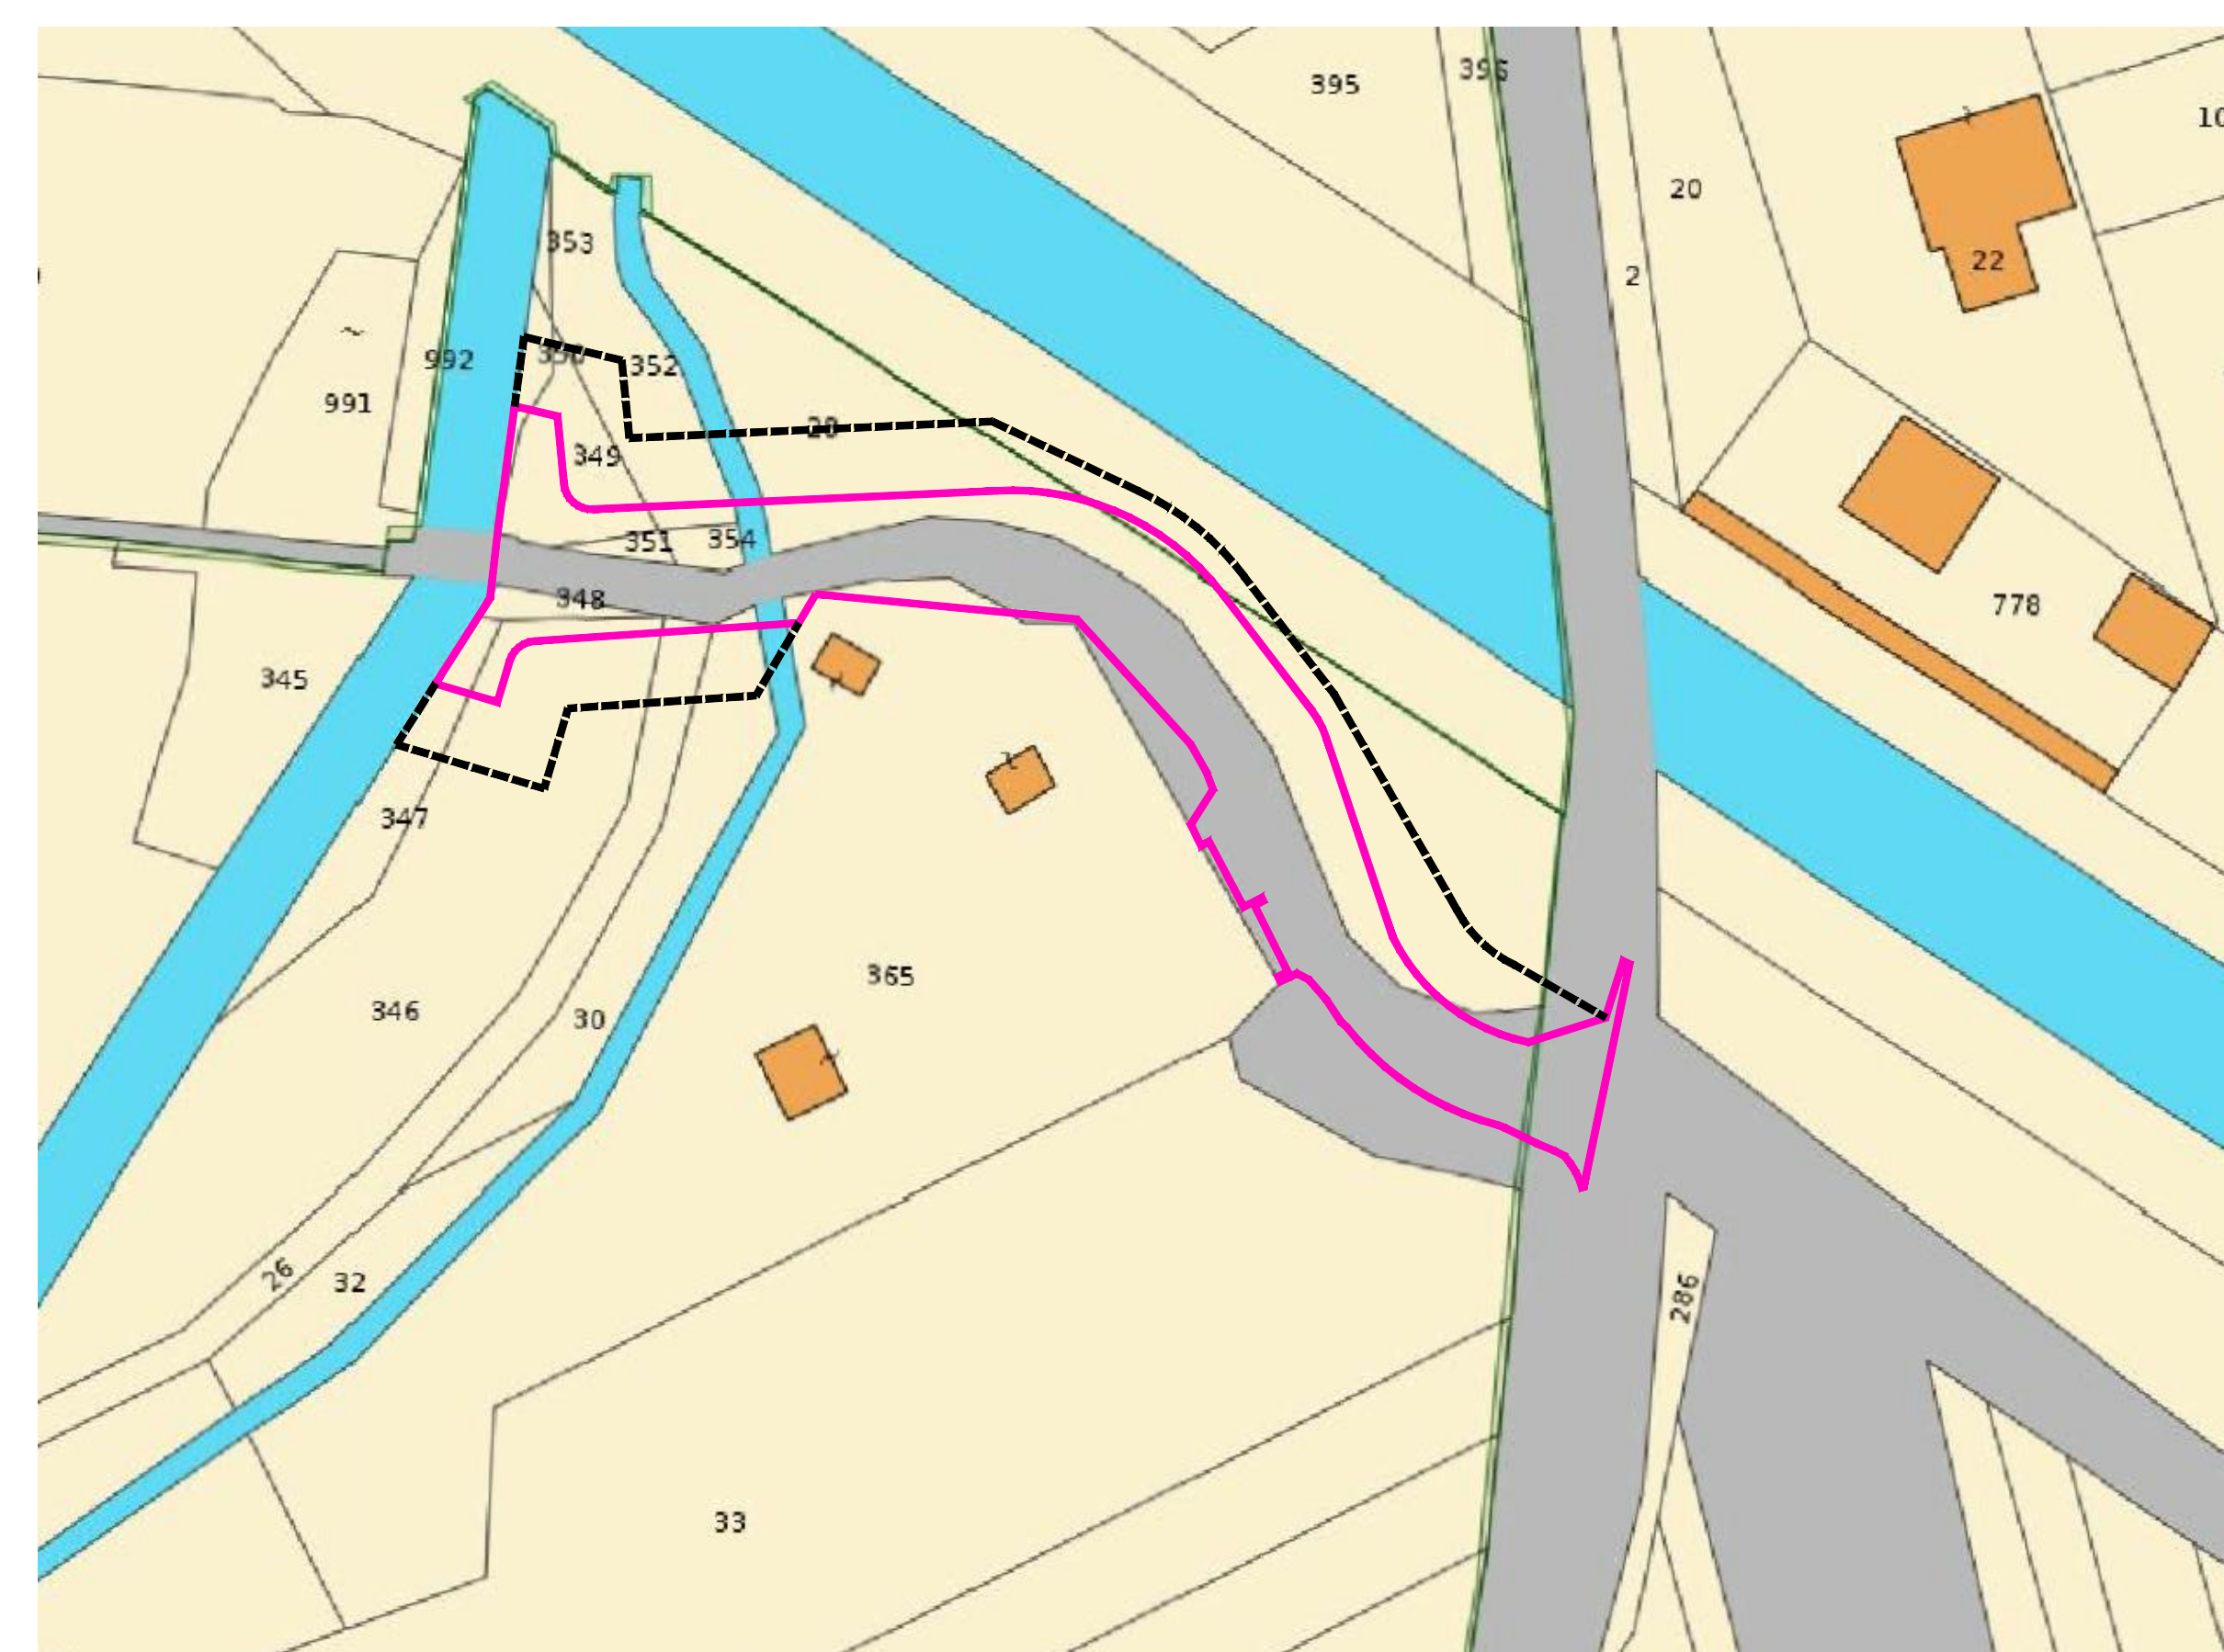

ESTRATTO CATASTALE
scala 1:500

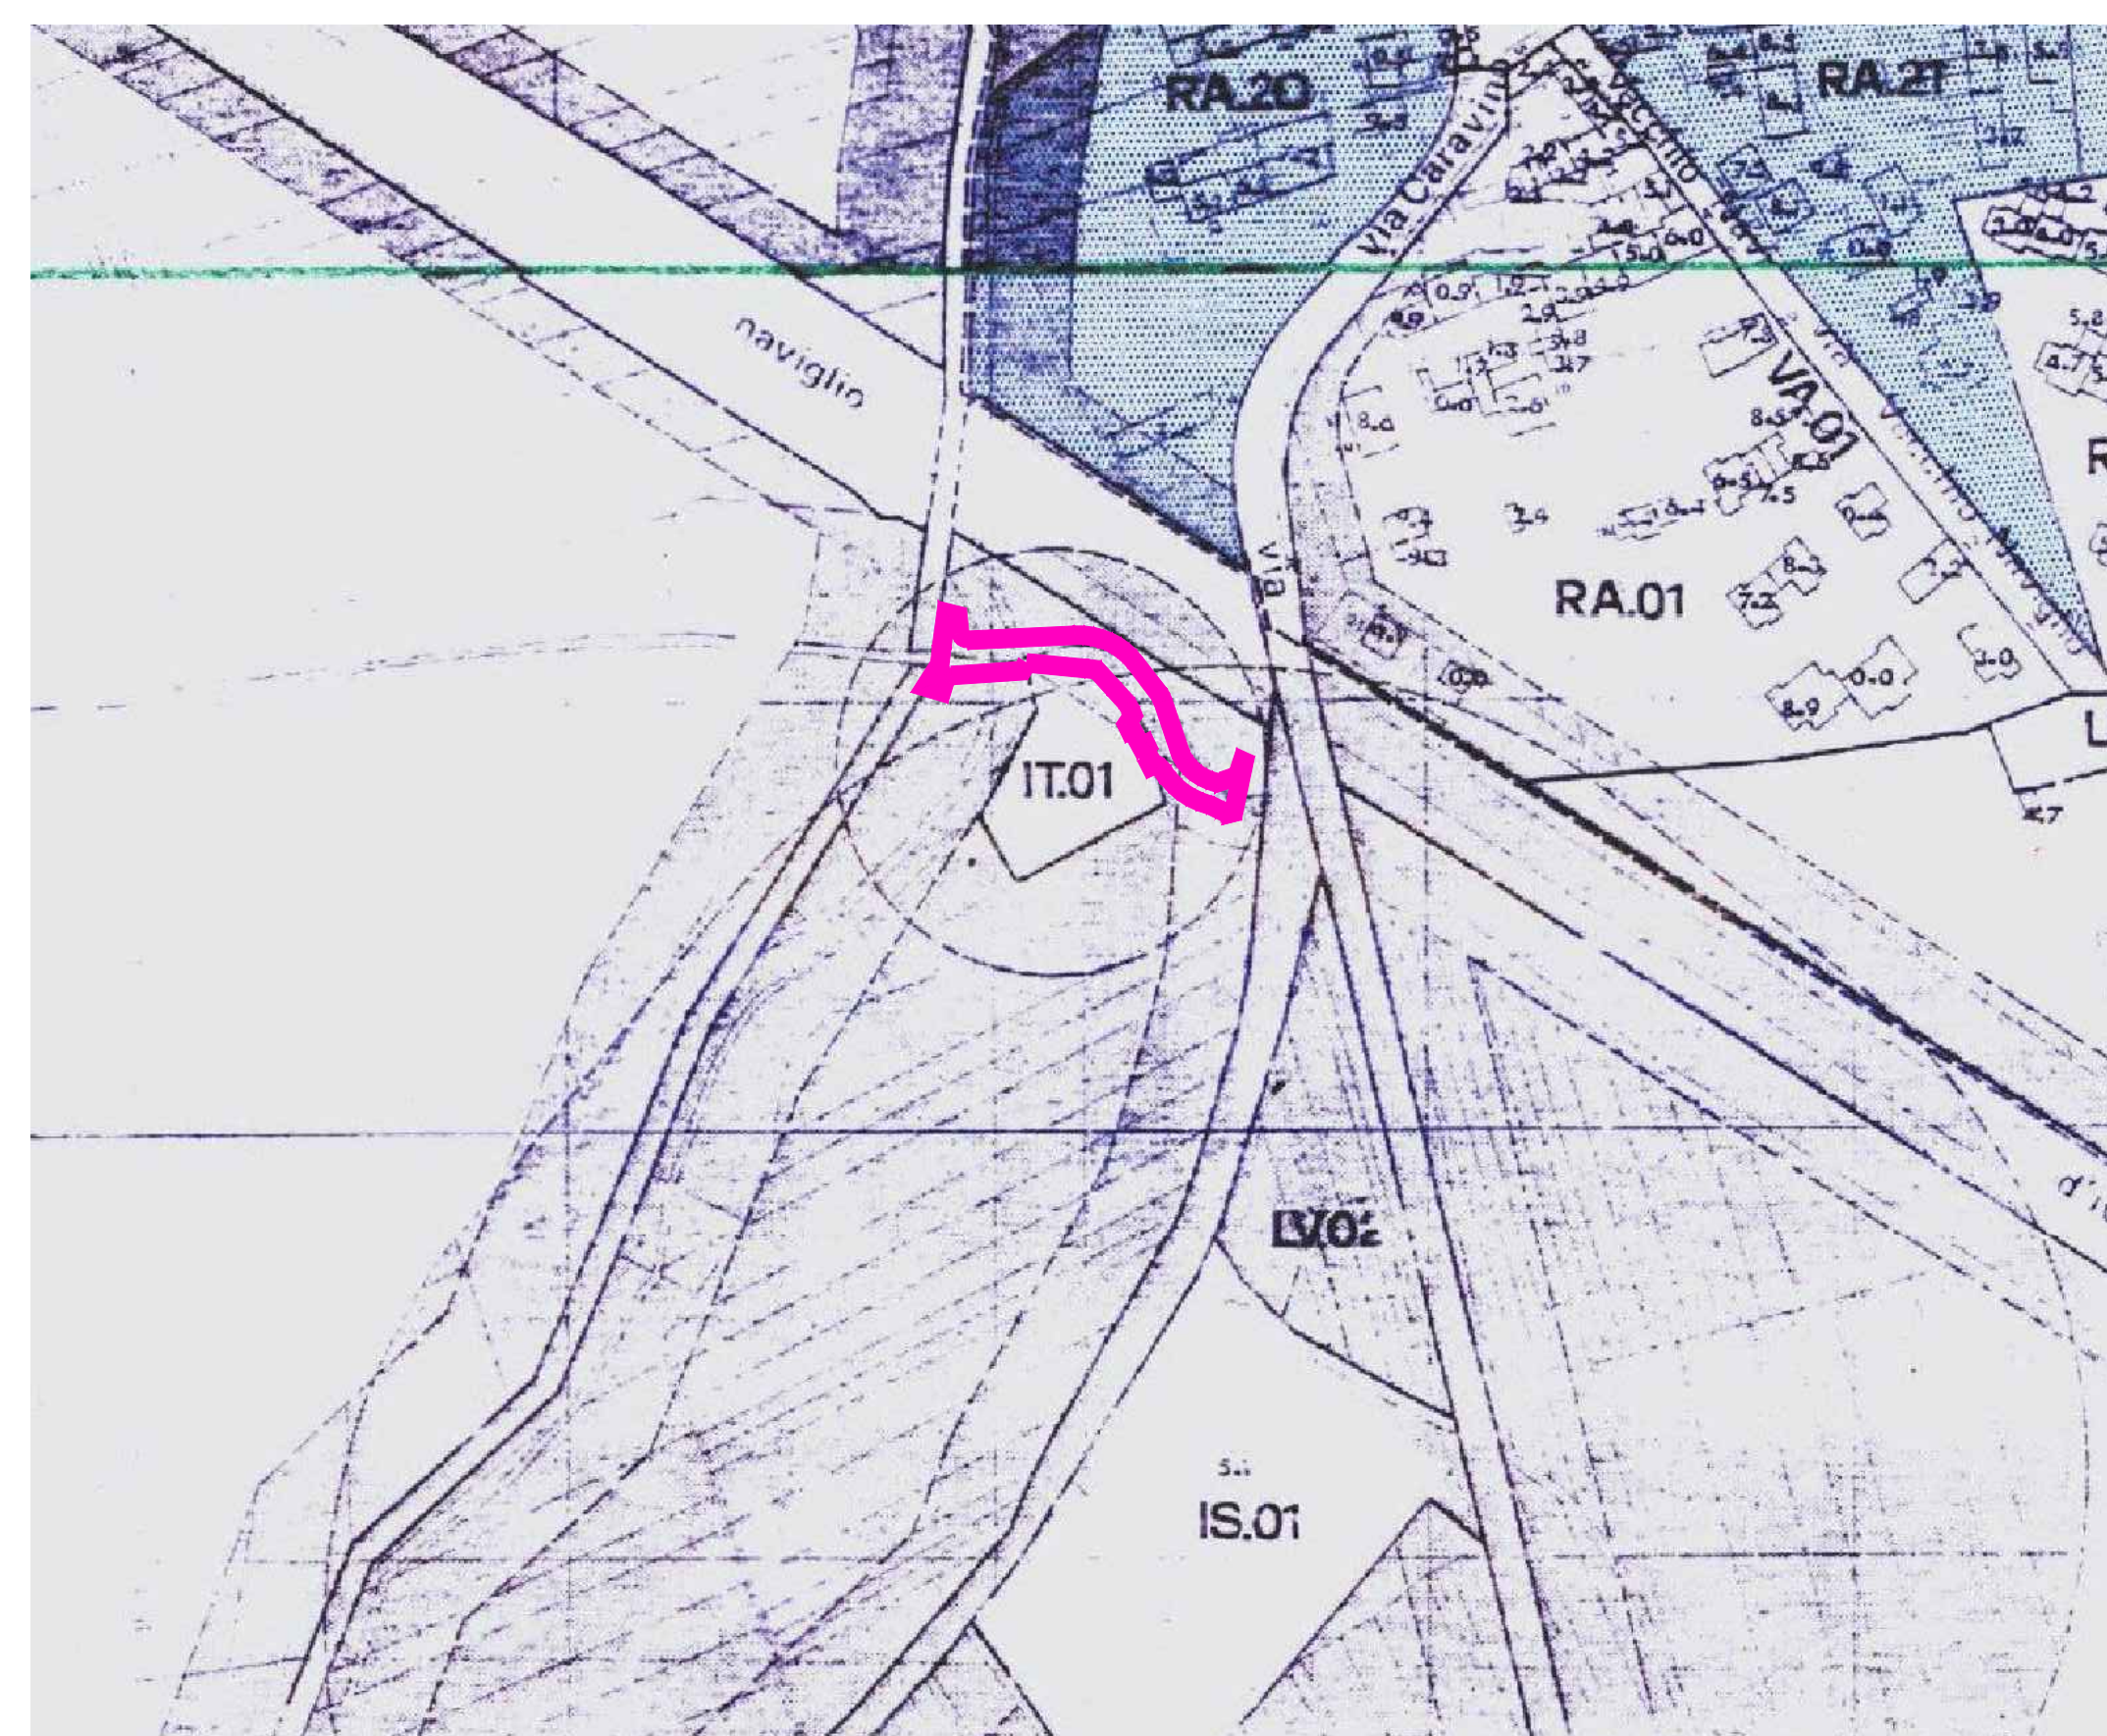

© **ESTRATTO P.R.G.C.**
scala 1:2000