REGIONE PIEMONTE

COMUNE DI ALBIANO D'IVREA

LAVORI DI MESSA IN SICUREZZA STRADE COMUNALI

PROGETTO DEFINITIVO-ESECUTIVO

tavola:
2C

INTERVENTO 2 - VIA VECCHIO NAVIGLIO OPERE IN PROGETTO

Numero: E 29/21 | Data: 05/2021

rev 2. luglio 2021 | Variazioni:

File: Naviglio rev2.dwg

Il Progettista:
Ing. Emanuele FERRARI
Via Torrazza n. 30 - 10093 Carignano(TO)
Tel. 0124 510557 - Fax 0124 513870 - Cell. 349-2595456
e-mail: emanuele@ferrario.it
C.F.: FRR EML 76S06 C133L
Partita I.V.A. - 09785810014

Il Responsabile Unico del Procedimento
Geom. Giovanna UBERTINO
Ufficio tecnico Albiano d'Ivrea
10010 Albiano d'Ivrea (TO)
tel. 0125.59603
fax. 0125.59619
e-mail: albiano.divrea@ruparpiemonte.it

OPERE IN PROGETTO

SETTORE 1 (sup.≈640mq)

L'intervento non prevede modifiche di pendenza longitudinale e trasversale; le lavorazioni consistono in:

- Scarifica della pavimentazione per una profondità di 3cm
- Stesa del tappeto d'usura per uno spessore di 3cm
- Realizzazione dosso in bitumato con interruzione per deflusso acque stradali: lunghezza 755cm, altezza max.7cm

SETTORE 2

L'intervento prevede la sistemazione della piattaforma stradale; in analogia ai settori 1 e 3 verrà mantenuta:

- sezione trasversale a doppia falda con pendenza verso l'asse di circa 1,5%
- profilo d'asse con pendenza media 0,7% in discesa con direzione est-ovest

Le lavorazioni possono essere così definite:

- Scarifica pavimentazione per una profondità di 3cm (sup.≈100mq)
- Scavo di sbancamento (profondità 30cm, sup.≈540mq)
- Rimozione griglia esistente
- Installazione canaletta (A) in cls, delle dimensioni di larghezza 390 mm, altezza 415 mm, completa di griglia in ghisa della larghezza di 375 mm classe D 400 (lunghezza 300cm); collegamento alla tubazione esistente
- Realizzazione nuovo collettore per convogliamento acque stradali in pvc ø200 (lunghezza≈55m) calottato con cls; immissione nel pozzetto esistente
- Posa 4 caditoie stradali (in asse strada) complete di pozzetto e griglia in ghisa classe D400
- Realizzazione fondazione stradale in misto cementato (sp.20cm, sup.≈540mq)
- Stesa di conglomerato bituminoso per strato di collegamento (binder) per uno spessore di 6cm compressi (sup.≈540mq)
- Stesa di conglomerato per strato d'usura per uno spessore di 3cm compressi (sup.≈540mq)
- Realizzazione dosso in bitumato con interruzione per deflusso acque stradali: lunghezza 600cm, altezza max.7cm
  Si procederà al tracciamento dei cigli verificando le dimensioni della piattaforma in relazione ai manufatti esistenti

SEGNALETICA STRADALE

- Realizzazione segnaletica orizzontale
- Installazione segnaletica verticale di STOP

LEGENDA OPERE IN PROGETTO

- limite settore
- canaletta A
- caditoia stradale
- nuovo collettore caditoie
- dosso in bitumato
- asse strada

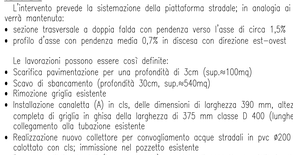

P SEZIONE STRADALE TIPO CON CADITOIA
scala 1:25

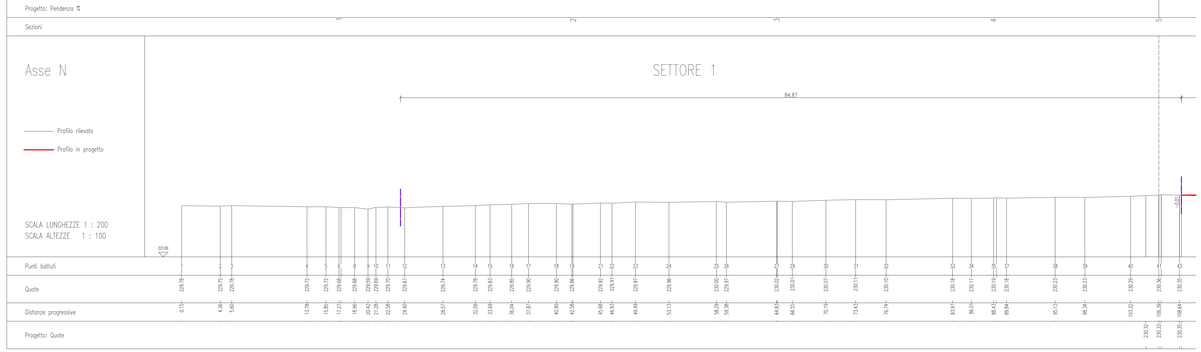
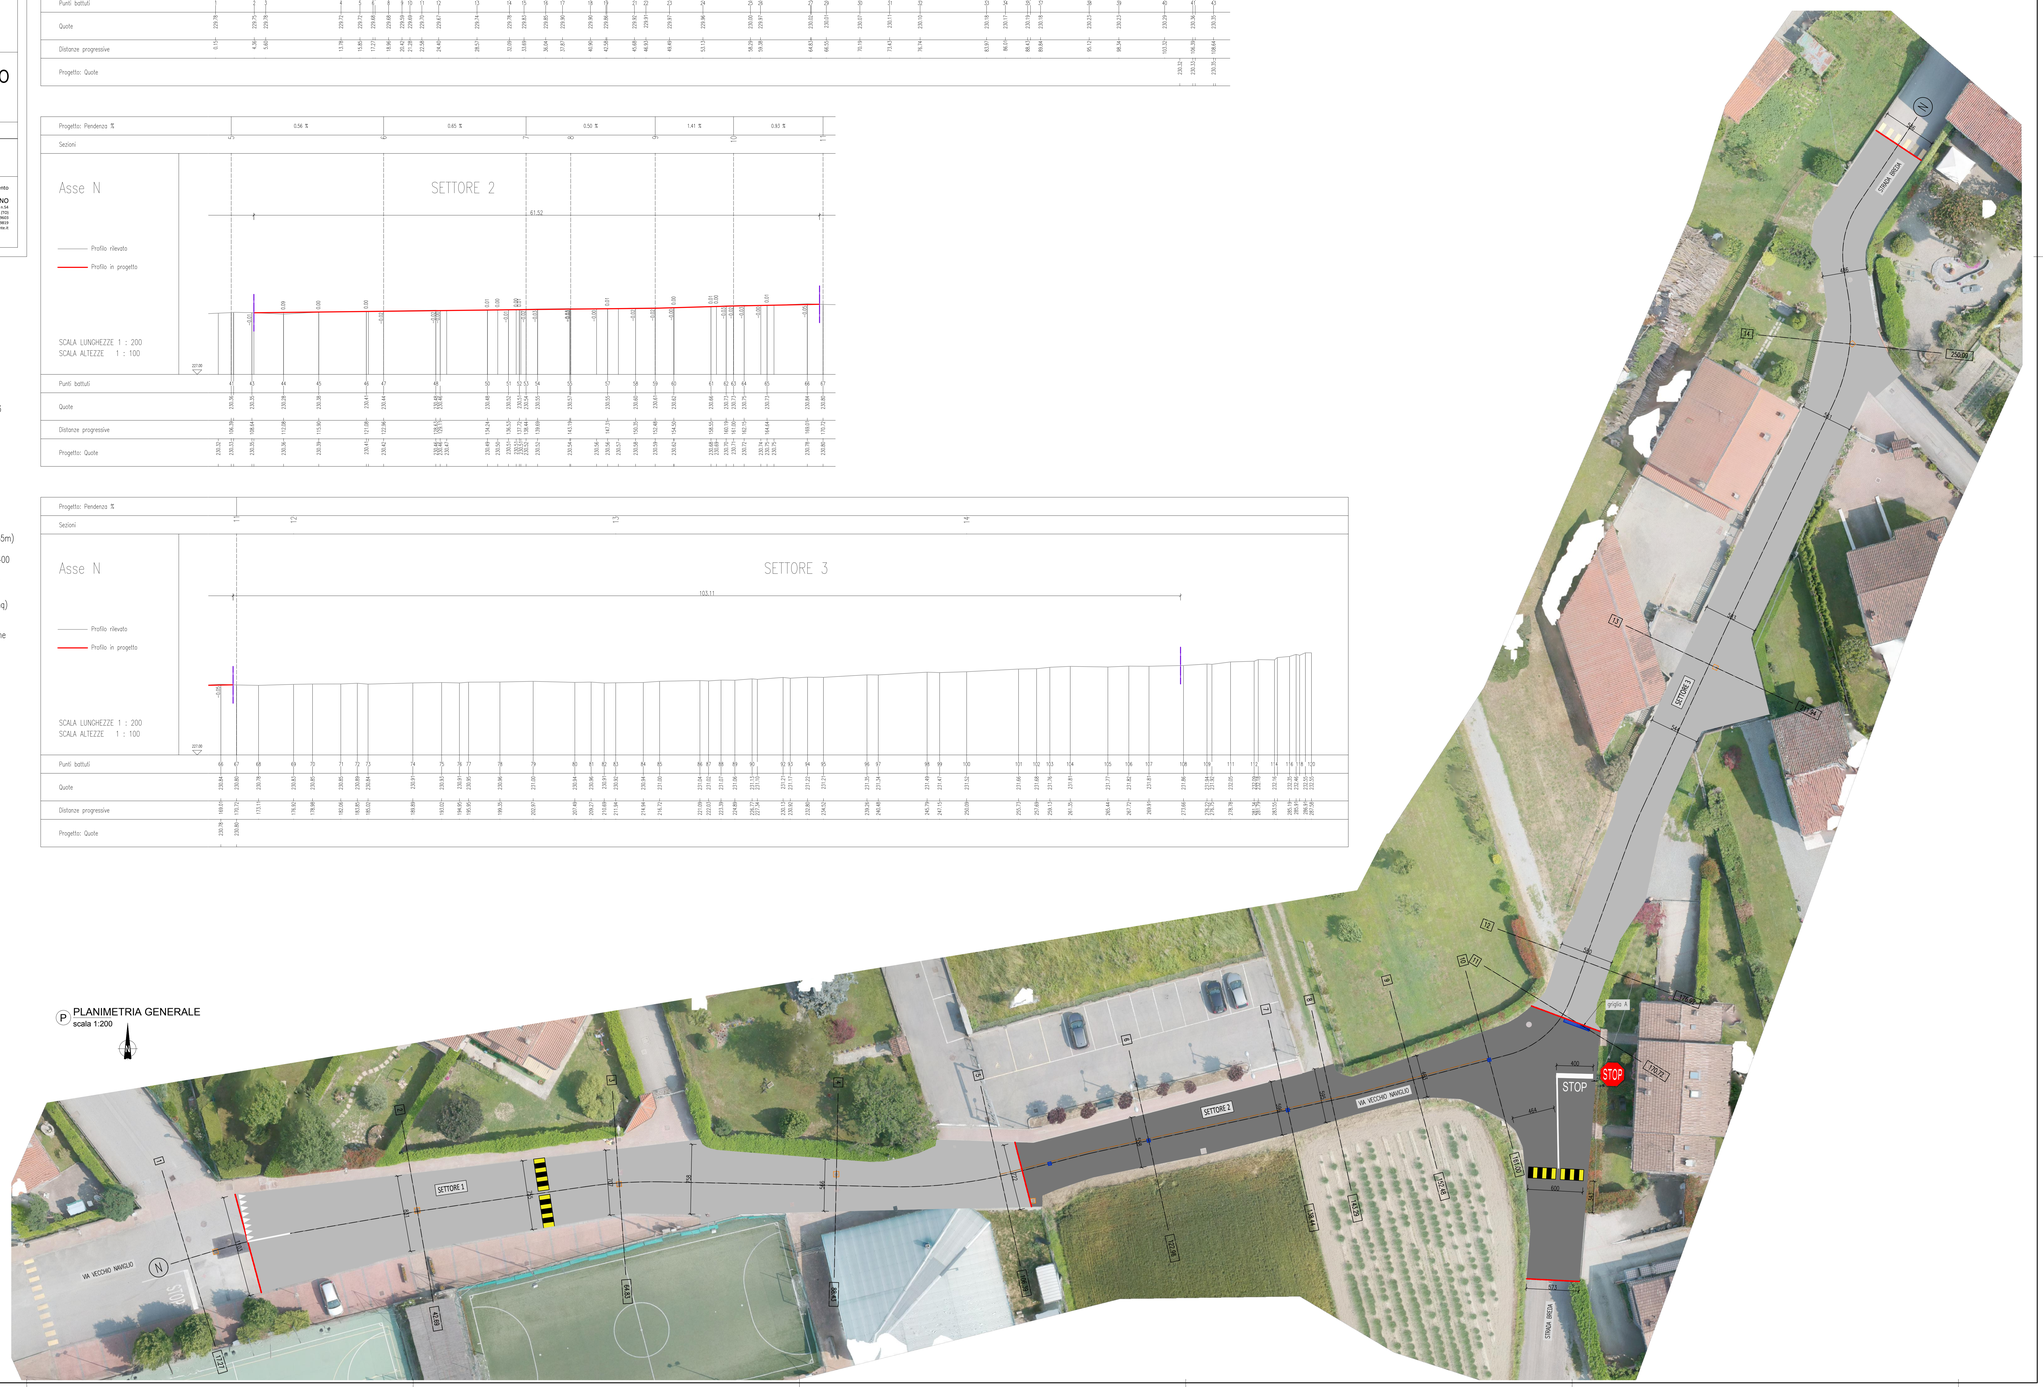
P PLANIMETRIA GENERALE
scala 1:200