REGIONE PIEMONTE

COMUNE DI ALBIANO D'IVREA

TORINO METROPOLI

LAVORI DI MESSA IN SICUREZZA STRADE COMUNALI

PROGETTO DEFINITIVO-ESECUTIVO

tavola: **LC**

PIANO DI SICUREZZA E COORDINAMENTO
LAYOUT DI CANTIERE

Numero: E 29/21	Data: 05/2021	
rev ----	Variazioni:	

File: LC - Layout cantiere.dwg

Il Progettista:

Ing. Emanuele FERRARI
Via Torrazza n. 30 - 10081 Castellamonte (TO)
Tel. 0124 515557 - Fax 0124 513870 - Cell. 349.2595456
e-mail: emanuele@ferristudio.it
C.F. : FRR MNL 74S06 C133L
Partita I.V.A. : 08795810014

Dott. Ing. EMANUELE FERRARI

Il Responsabile Unico del Procedimento

Geom. Giovanna UBERTINO
C.so Vittorio Emanuele II n.54
10010 ALBIANO D'IVREA (TO)
tel. 0125.59603
fax. 0125.59819
e-mail: albiano.divrea@ruparpiemonte.it

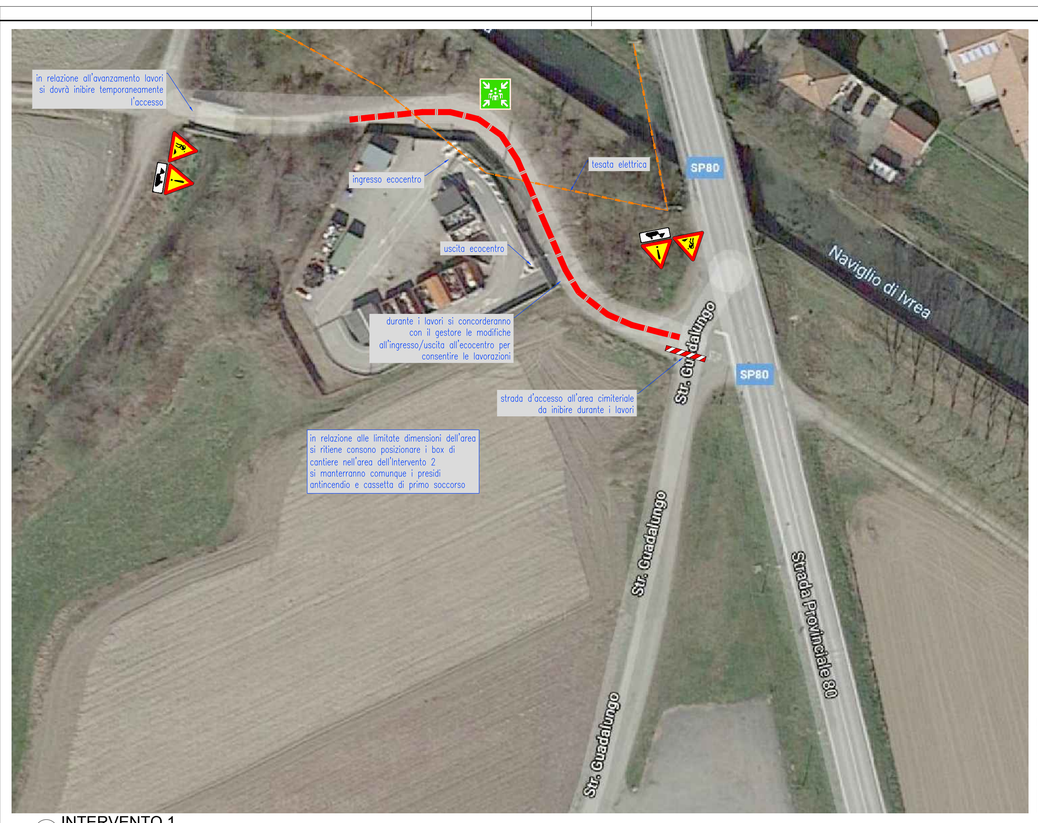

S INTERVENTO 1
scala 1:500

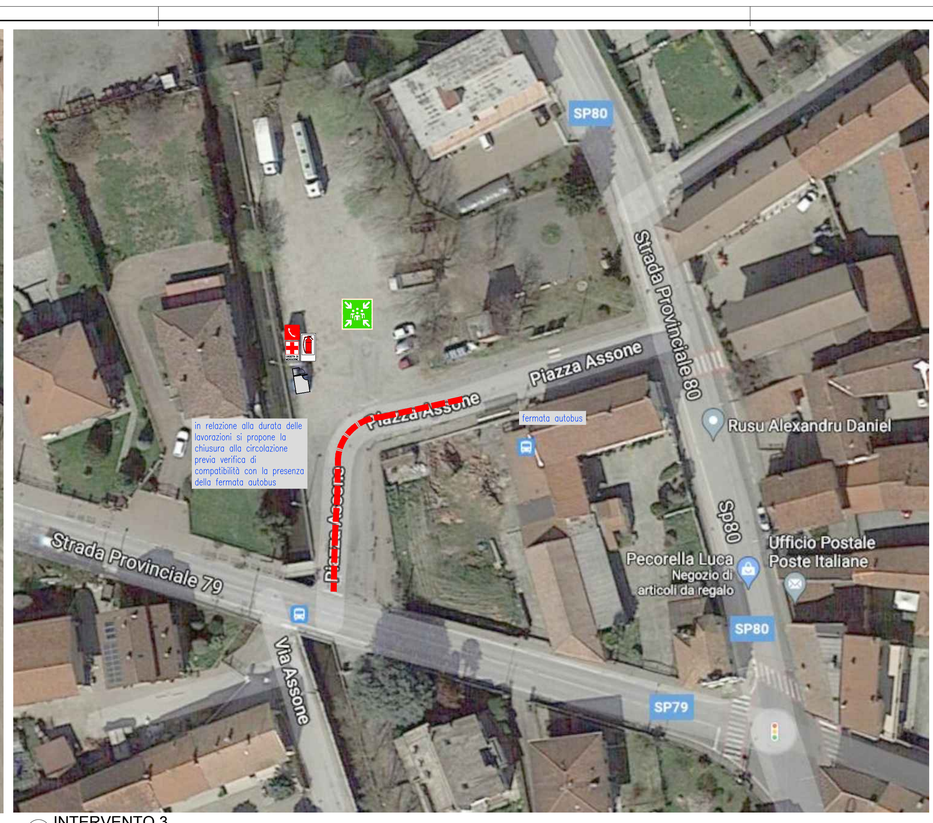

S INTERVENTO 3
scala 1:500

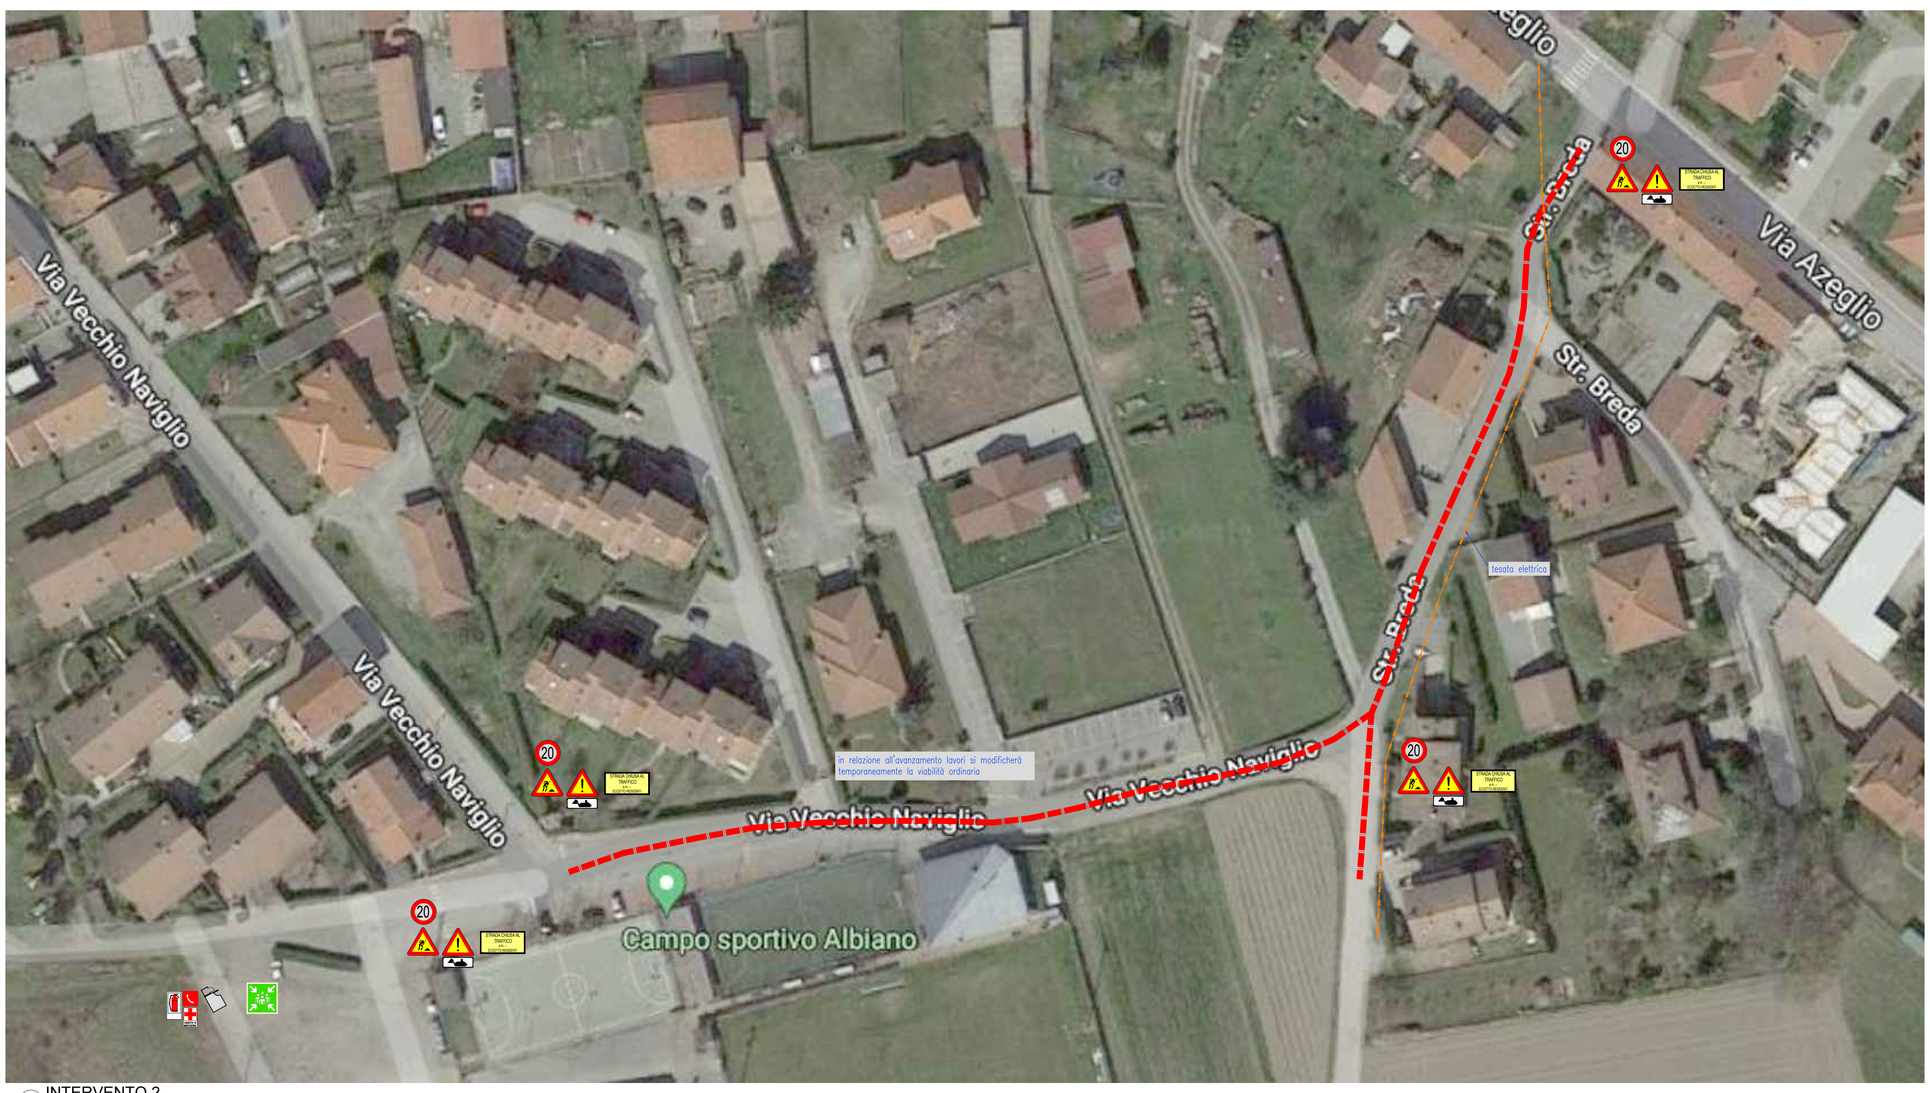

S INTERVENTO 2
scala 1:500