

COMUNE DI ALBIANO D'IVREA **(PROVINCIA DI TORINO)**

LAVORI DI MANUTENZIONE **IDRAULICA DELL'ALVEO DELLA** **ROGGIA DEI CUGNONI**

PROGETTO DEFINITIVO/ESECUTIVO

IMPORTO COMPLESSIVO DELL'INTERVENTO: € 25.000,00

2) DISEGNI DI PROGETTO E DOCUMENTAZIONE FOTOGRAFICA

Torino, 23/04/2018

IL PROGETTISTA:

Ing. Giuseppe MANZONE
Corso Galileo Ferraris n° 132
10129 TORINO
Tel. 011/53 35.12
E-Mail: info@studiomanzone.it
PEC: giuseppe.manzone2@ingpec.eu



Planimetria catastale - Scala 1:2.000

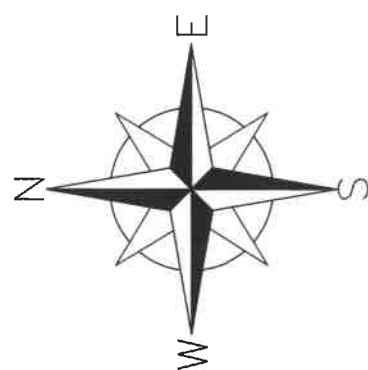


Foto 18

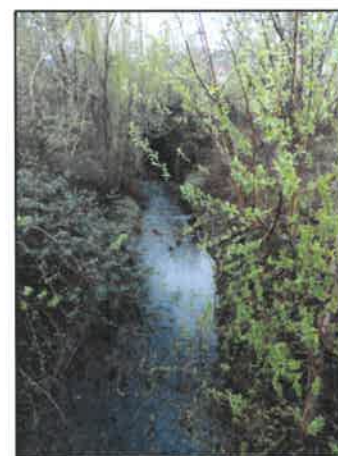


Foto 17



Foto 15



Foto 17

Foto 15

Foto 14

Foto 18

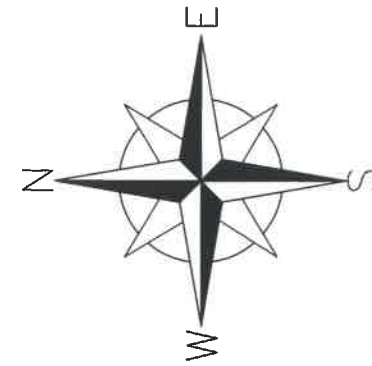



Foto 16






Foto 02



Foto 01

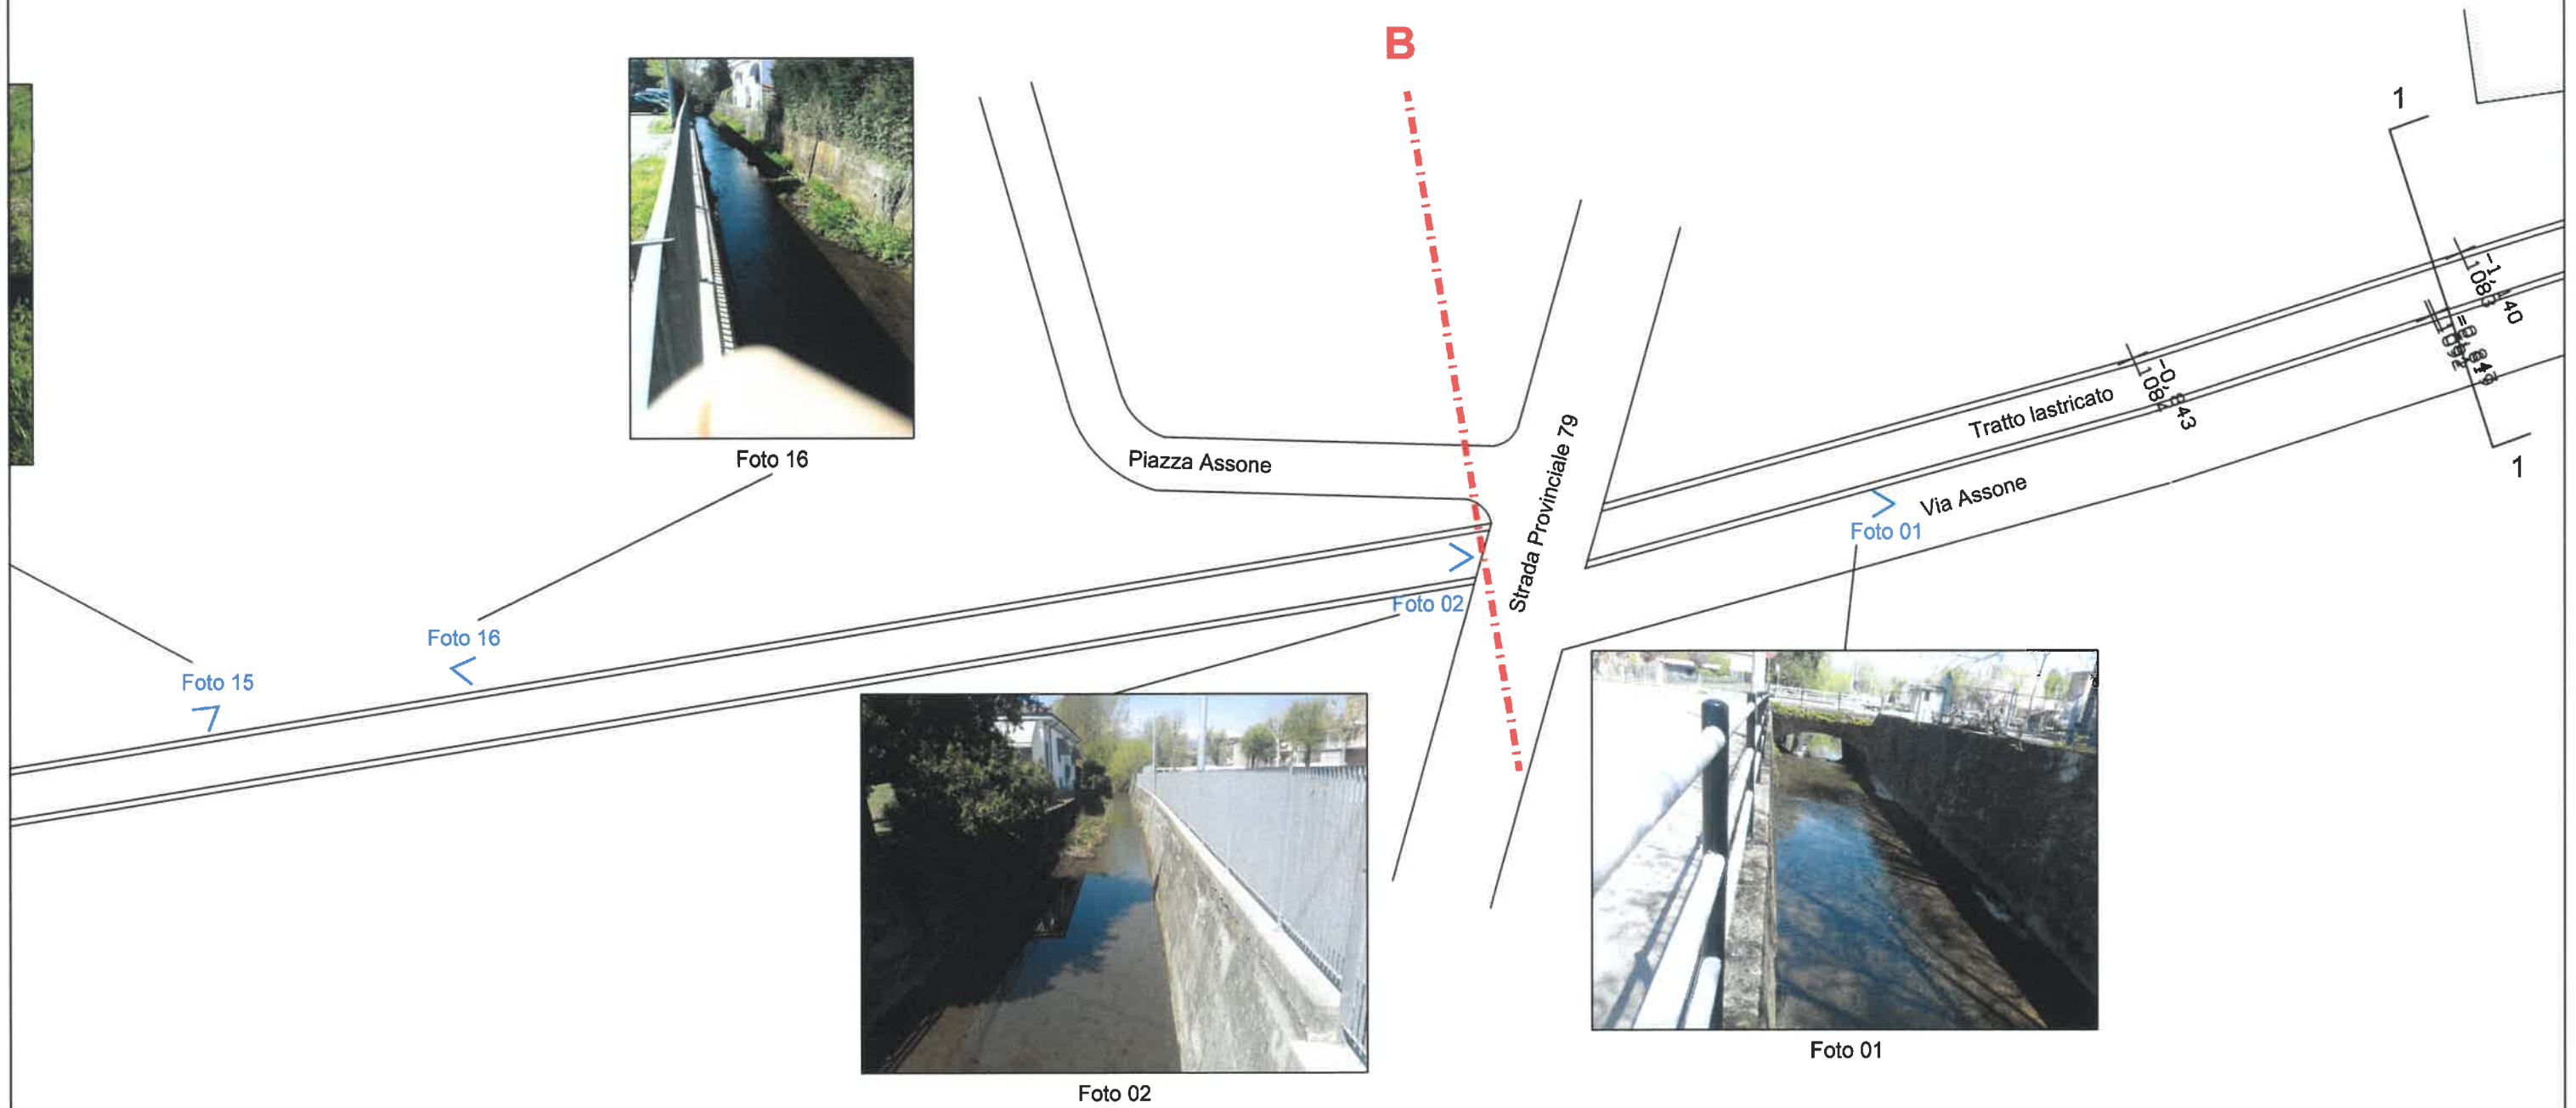


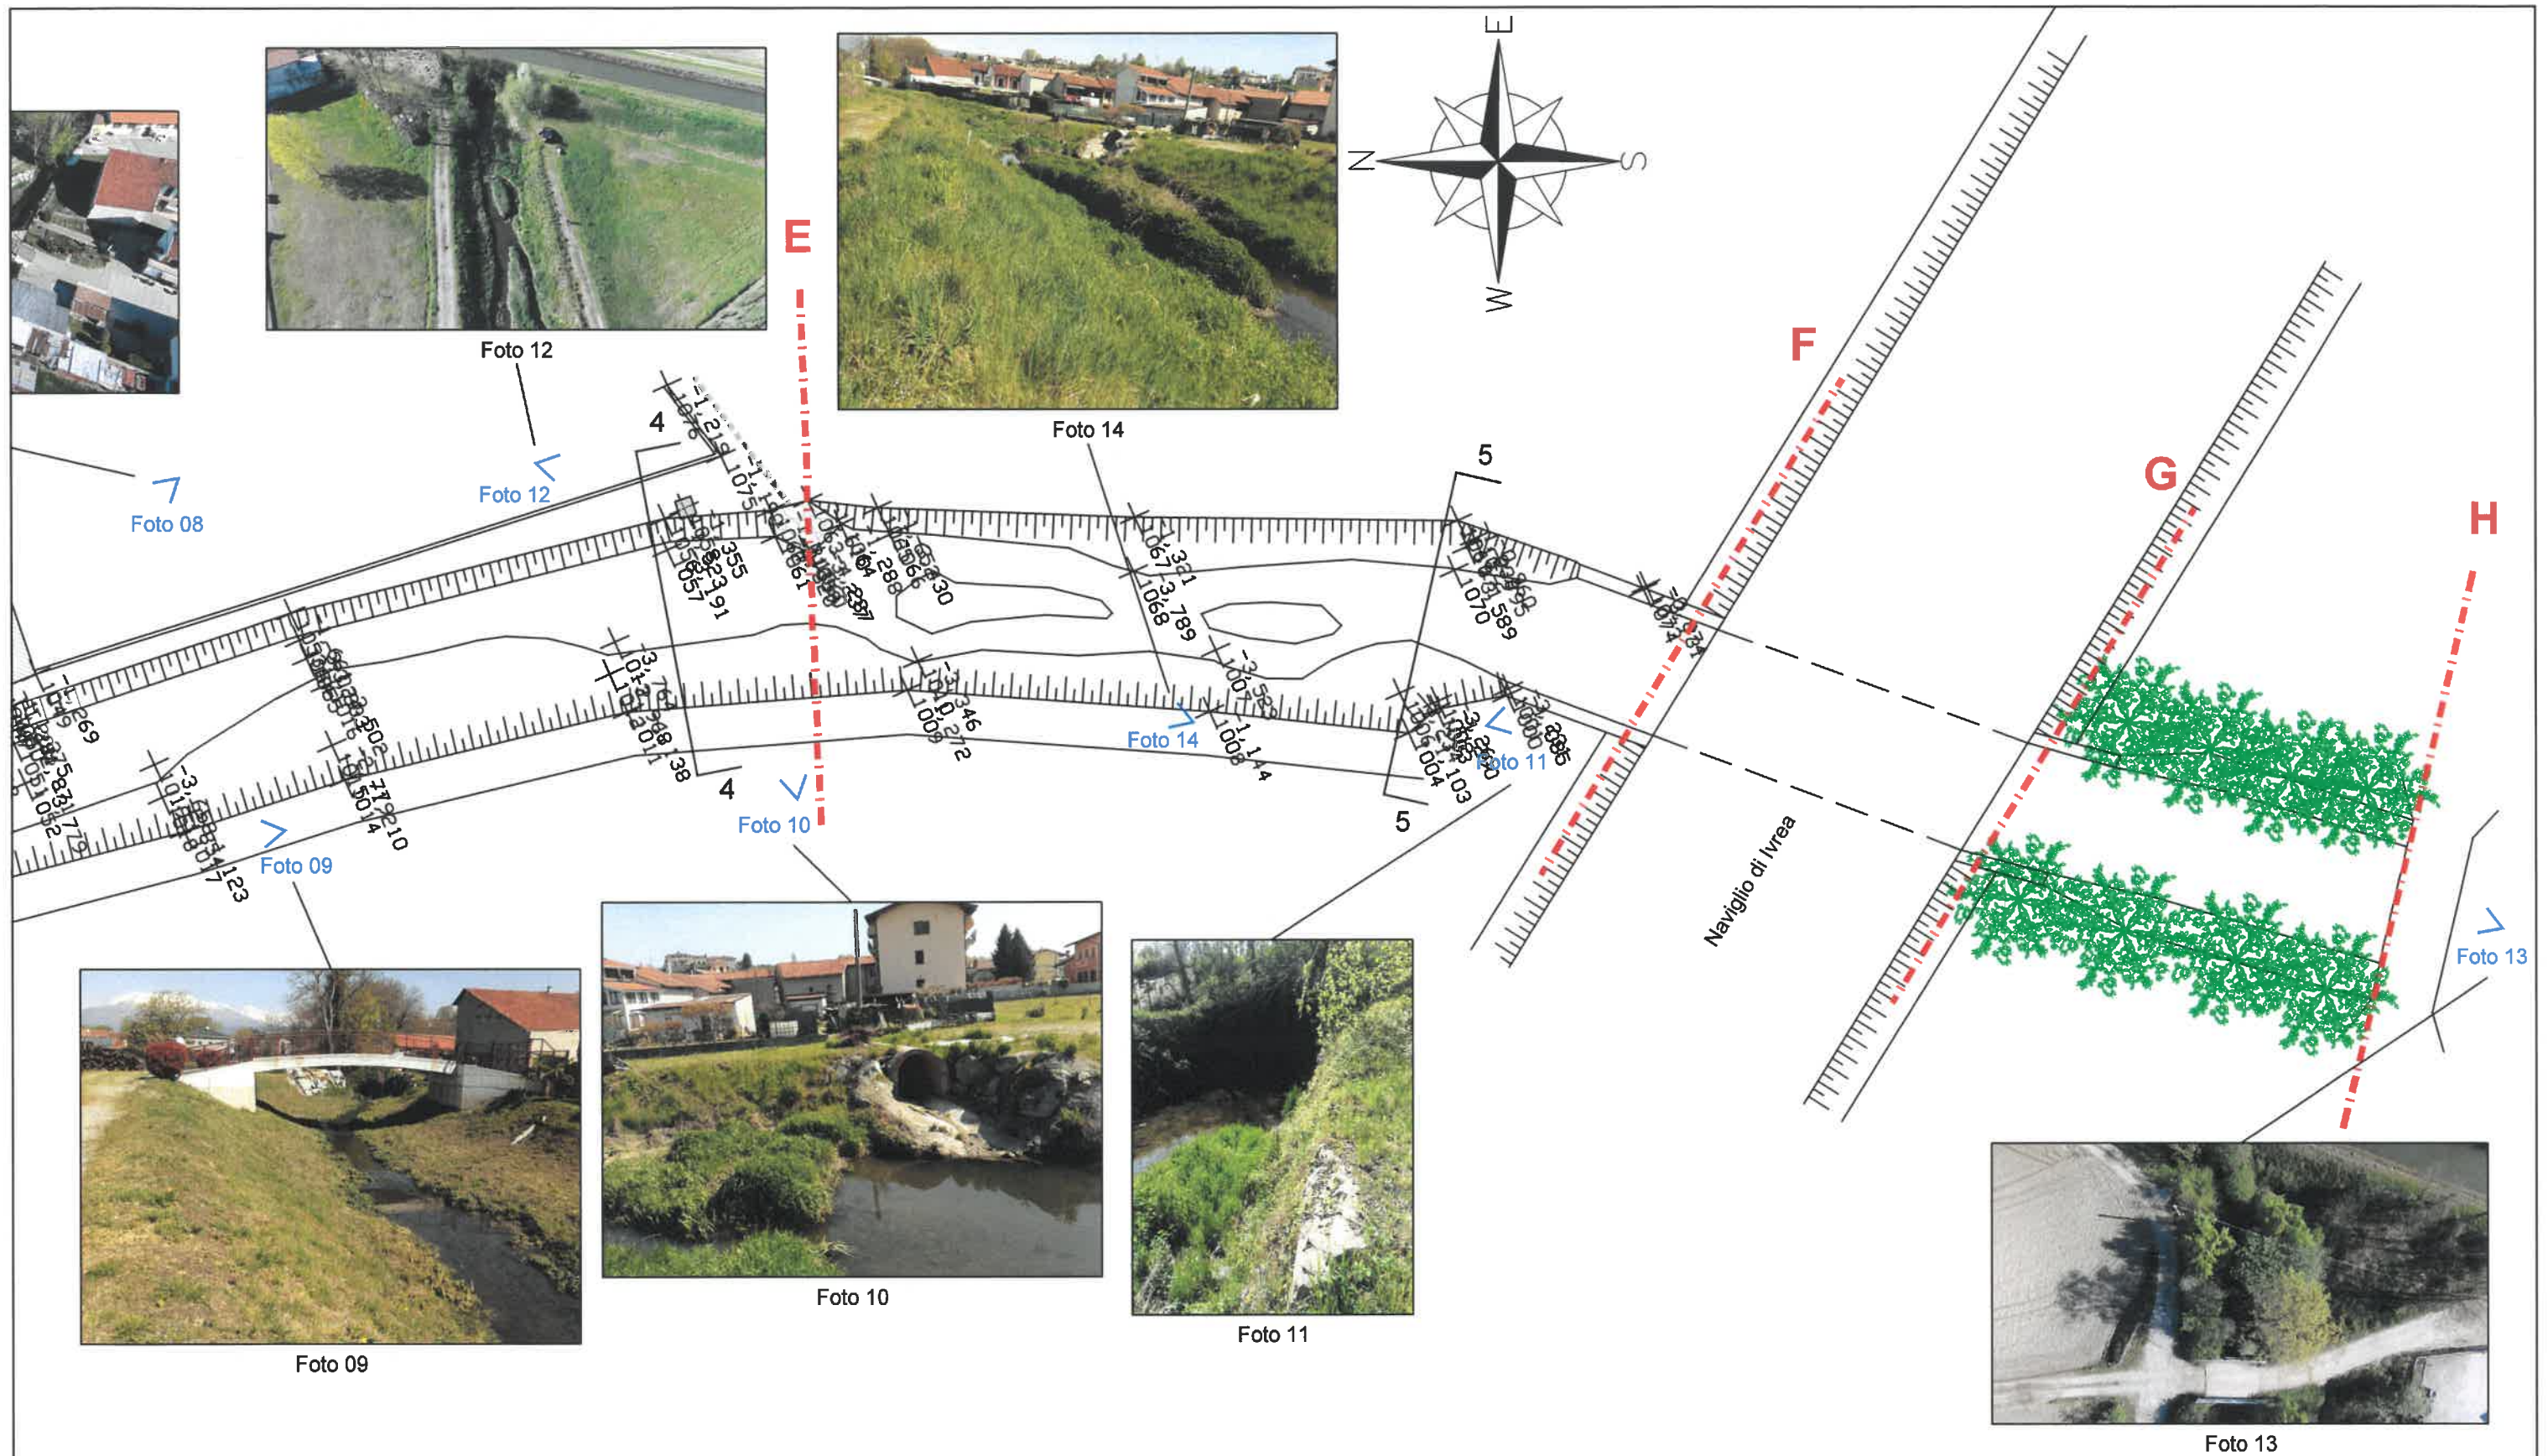

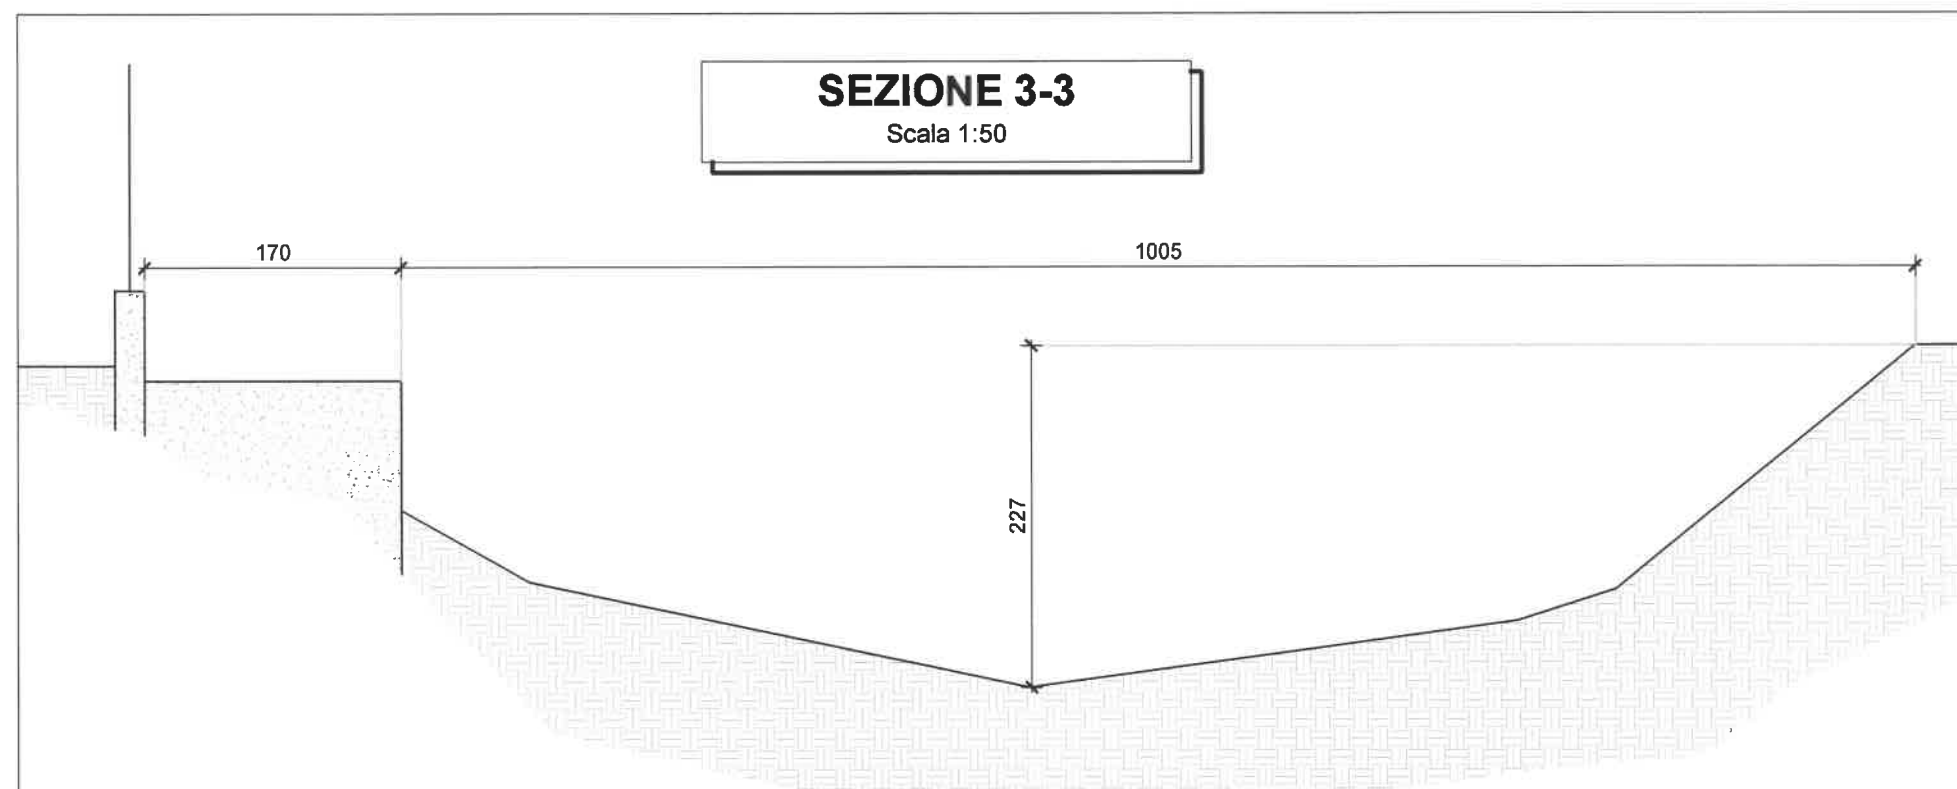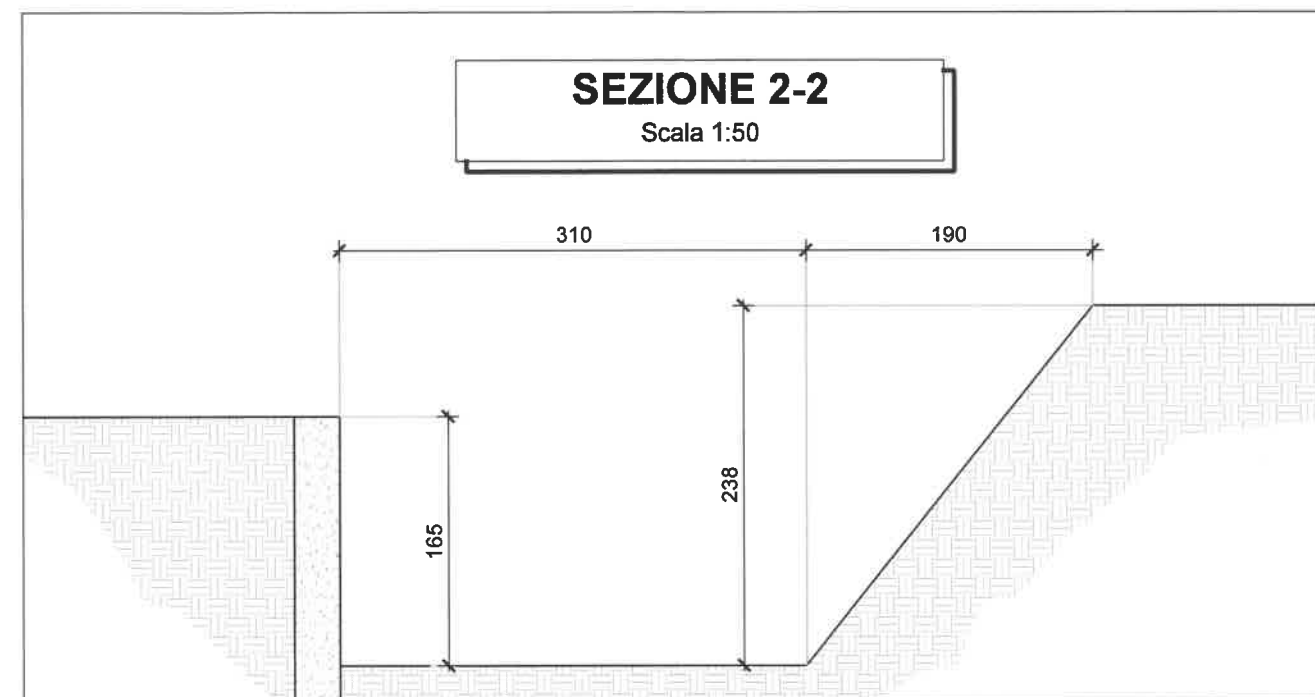

SEZIONE 4-4

Scala 1:50

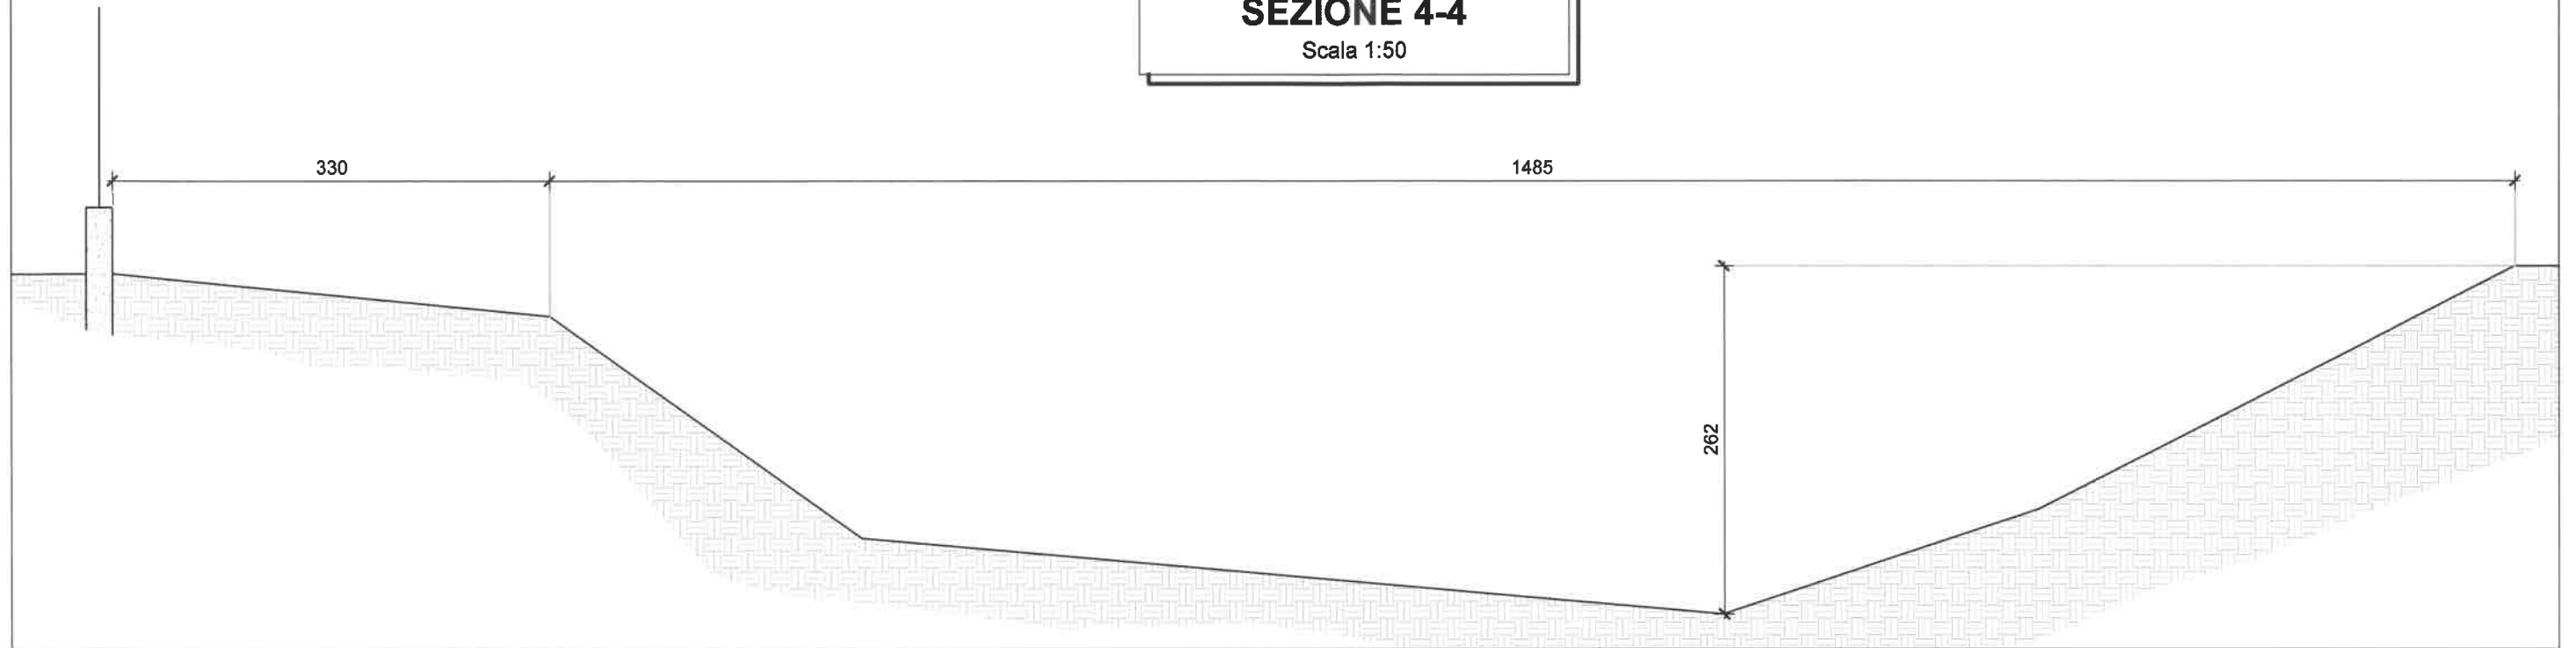

SEZIONE 5-5

Scala 1:50

