


INDIVIDUAZIONE DELL'AREA DI INTERVENTO SU CARTA
TECNICA REGIONALE C.T.R. - Sezione 114160
scala 1:10.000



INDIVIDUAZIONE DELL'AREA DI INTERVENTO SU CARTA
TECNICA PROVINCIALE C.T.P. - Elemento 114164
scala 1:5.000



INDIVIDUAZIONE DELL'AREA DI INTERVENTO SU P.R.G.C.
scala 1:1.000

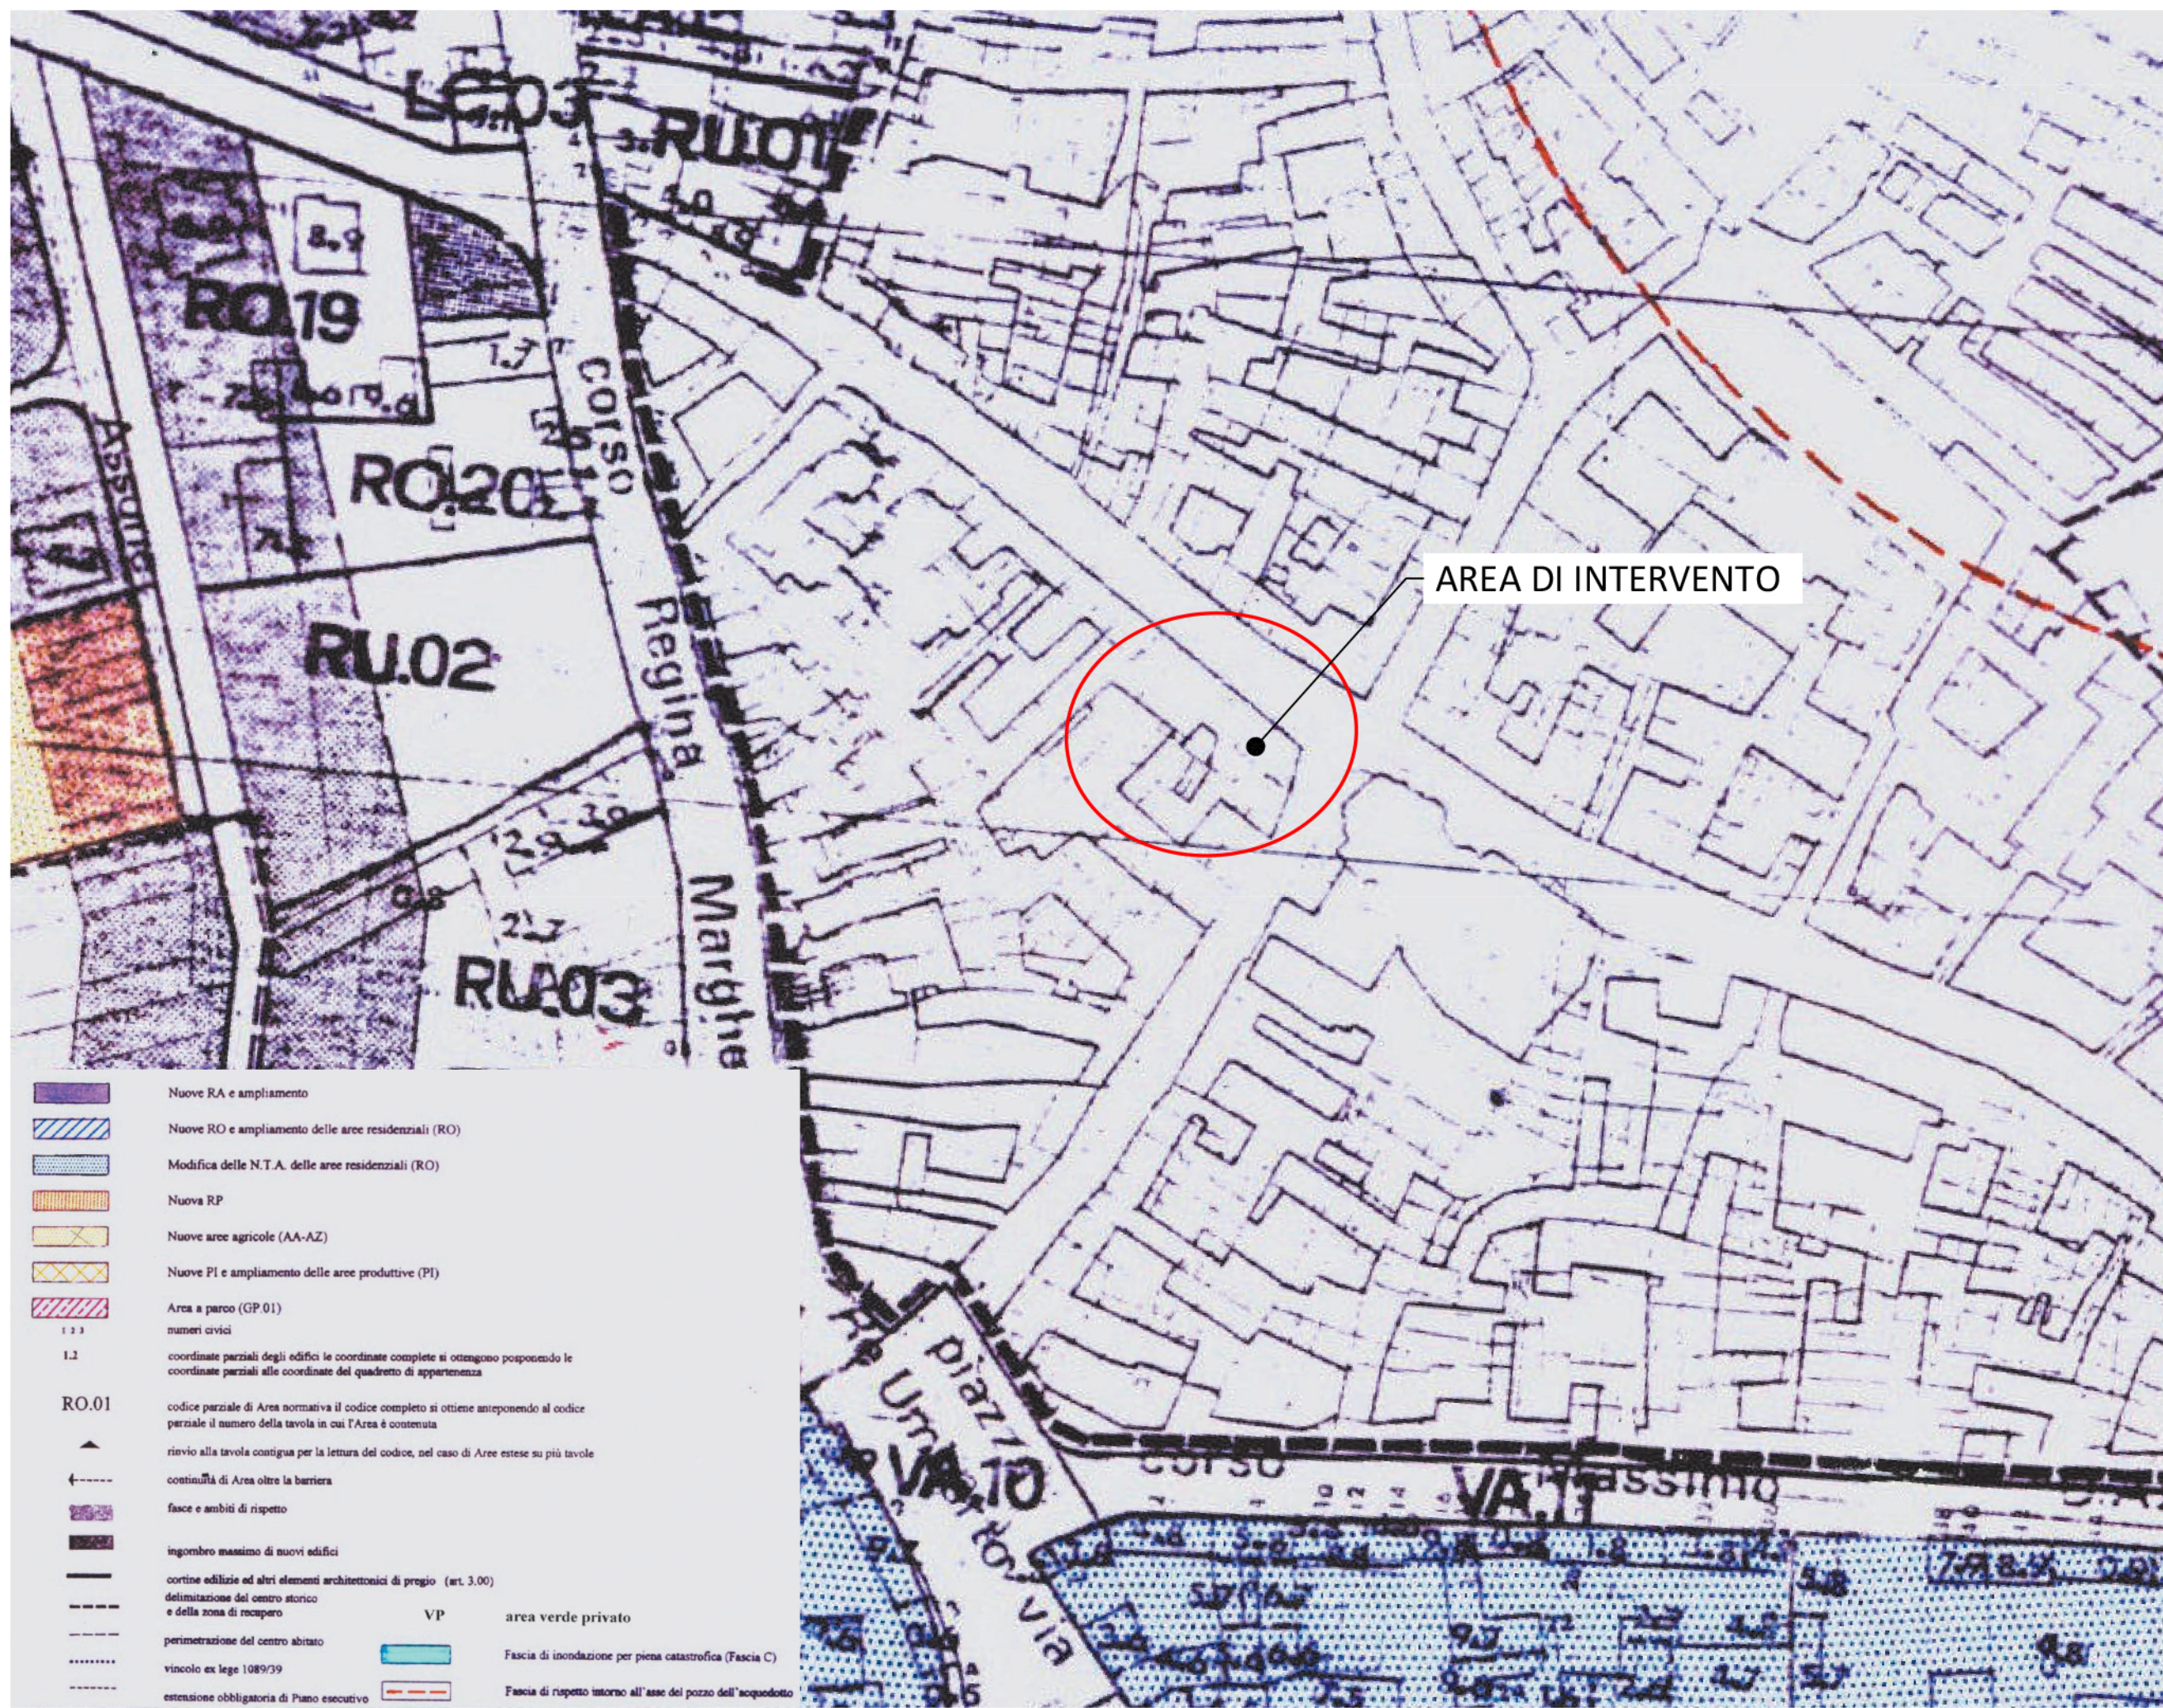

INDIVIDUAZIONE DELL'AREA DI INTERVENTO SU CATASTALE
Foglio 16 part. 830 - 831
scala 1:500



COMMITTENTE:	
REGIONE PIEMONTE COMUNE DI ALBIANO	
IL RESPONSABILE DEL PROCEDIMENTO:	
OGGETTO:	
Lavori di risanamento conservativo e riqualificazione energetica dell'edificio residenziale di Via XX Settembre n.2	
LOCALITÀ DELL'INTERVENTO:	
COMUNE DI ALBIANO, VIA XX SETTEMBRE, N° 2	
FASE PROGETTUALE:	
PROGETTO DEFINITIVO-ESECUTIVO	
<table><tr><td>8</td><td></td><td></td><td></td><td></td><td></td></tr><tr><td>7</td><td></td><td></td><td></td><td></td><td></td></tr><tr><td>6</td><td></td><td></td><td></td><td></td><td></td></tr><tr><td>5</td><td></td><td></td><td></td><td></td><td></td></tr><tr><td>4</td><td></td><td></td><td></td><td></td><td></td></tr><tr><td>3</td><td></td><td></td><td></td><td></td><td></td></tr><tr><td>2</td><td>12 Novembre 2018</td><td>Consegna Progetto Definitivo-Esecutivo, Comune di Albiano</td><td>F.T.</td><td>L.V.</td><td>G.N.</td></tr><tr><td>1</td><td>6 Novembre 2018</td><td>Consegna Soprintendenza per i beni storici, artistici ed etnoantropologici del Piemonte</td><td>F.T.</td><td>L.V.</td><td>G.N.</td></tr><tr><td>REVISIONE</td><td>DATA</td><td>DESCRIZIONE</td><td>REDATTO</td><td>VERIFICATO</td><td>RESEMINATO</td></tr></table>		8						7						6						5						4						3						2	12 Novembre 2018	Consegna Progetto Definitivo-Esecutivo, Comune di Albiano	F.T.	L.V.	G.N.	1	6 Novembre 2018	Consegna Soprintendenza per i beni storici, artistici ed etnoantropologici del Piemonte	F.T.	L.V.	G.N.	REVISIONE	DATA	DESCRIZIONE	REDATTO	VERIFICATO	RESEMINATO
8	
7	
6	
5	
4	
3	
2	12 Novembre 2018	Consegna Progetto Definitivo-Esecutivo, Comune di Albiano	F.T.	L.V.	G.N.	
1	6 Novembre 2018	Consegna Soprintendenza per i beni storici, artistici ed etnoantropologici del Piemonte	F.T.	L.V.	G.N.	
REVISIONE	DATA	DESCRIZIONE	REDATTO	VERIFICATO	RESEMINATO	
TITOLO:	
INQUADRAMENTO GENERALE	
ARCHIVIO: 4496	
FILE N°: TAVOLA INQUADRAMENTO GENERALE	
DATA: Loranze, Novembre 2018	
TAVOLA N° 01	
SCALA: VARIE	
STUDIO TECNICO Ing. GIANLUCA NOASCONO	
PROGETTISTA:	
Dott. Ing. Gianluca NOASCONO N° 8292 Y ALBO INGEGNERI PROVINCIA DI TORINO	
COLLABORATORE:	
Arch. Marco DI PERNA N°419 ORDINE ARCHITETTI PROVINCIA DI BIELLA	
TIMBRO:	
Sede legale Via Barenzo n.13, 10081 Castellamonte (To) TEL. +39 348 7227848 e-mail: info.noascono@pec.it P.IVA 08172840012	
Sede operativa Strada Provinciale 222, n.31 10010 Loranze (To) TEL. 0125.561001 - 0125.564807 FAX 0125.564014 e-mail: gianluca.noascono@inquadroffiglio.to.it	
TIMBRO:	
ALTRA FIGURA:	
TIMBRO:	