


Estratto di mappa catastale - scala 1:1 000



Estratto di PRG - scala 1:1 000

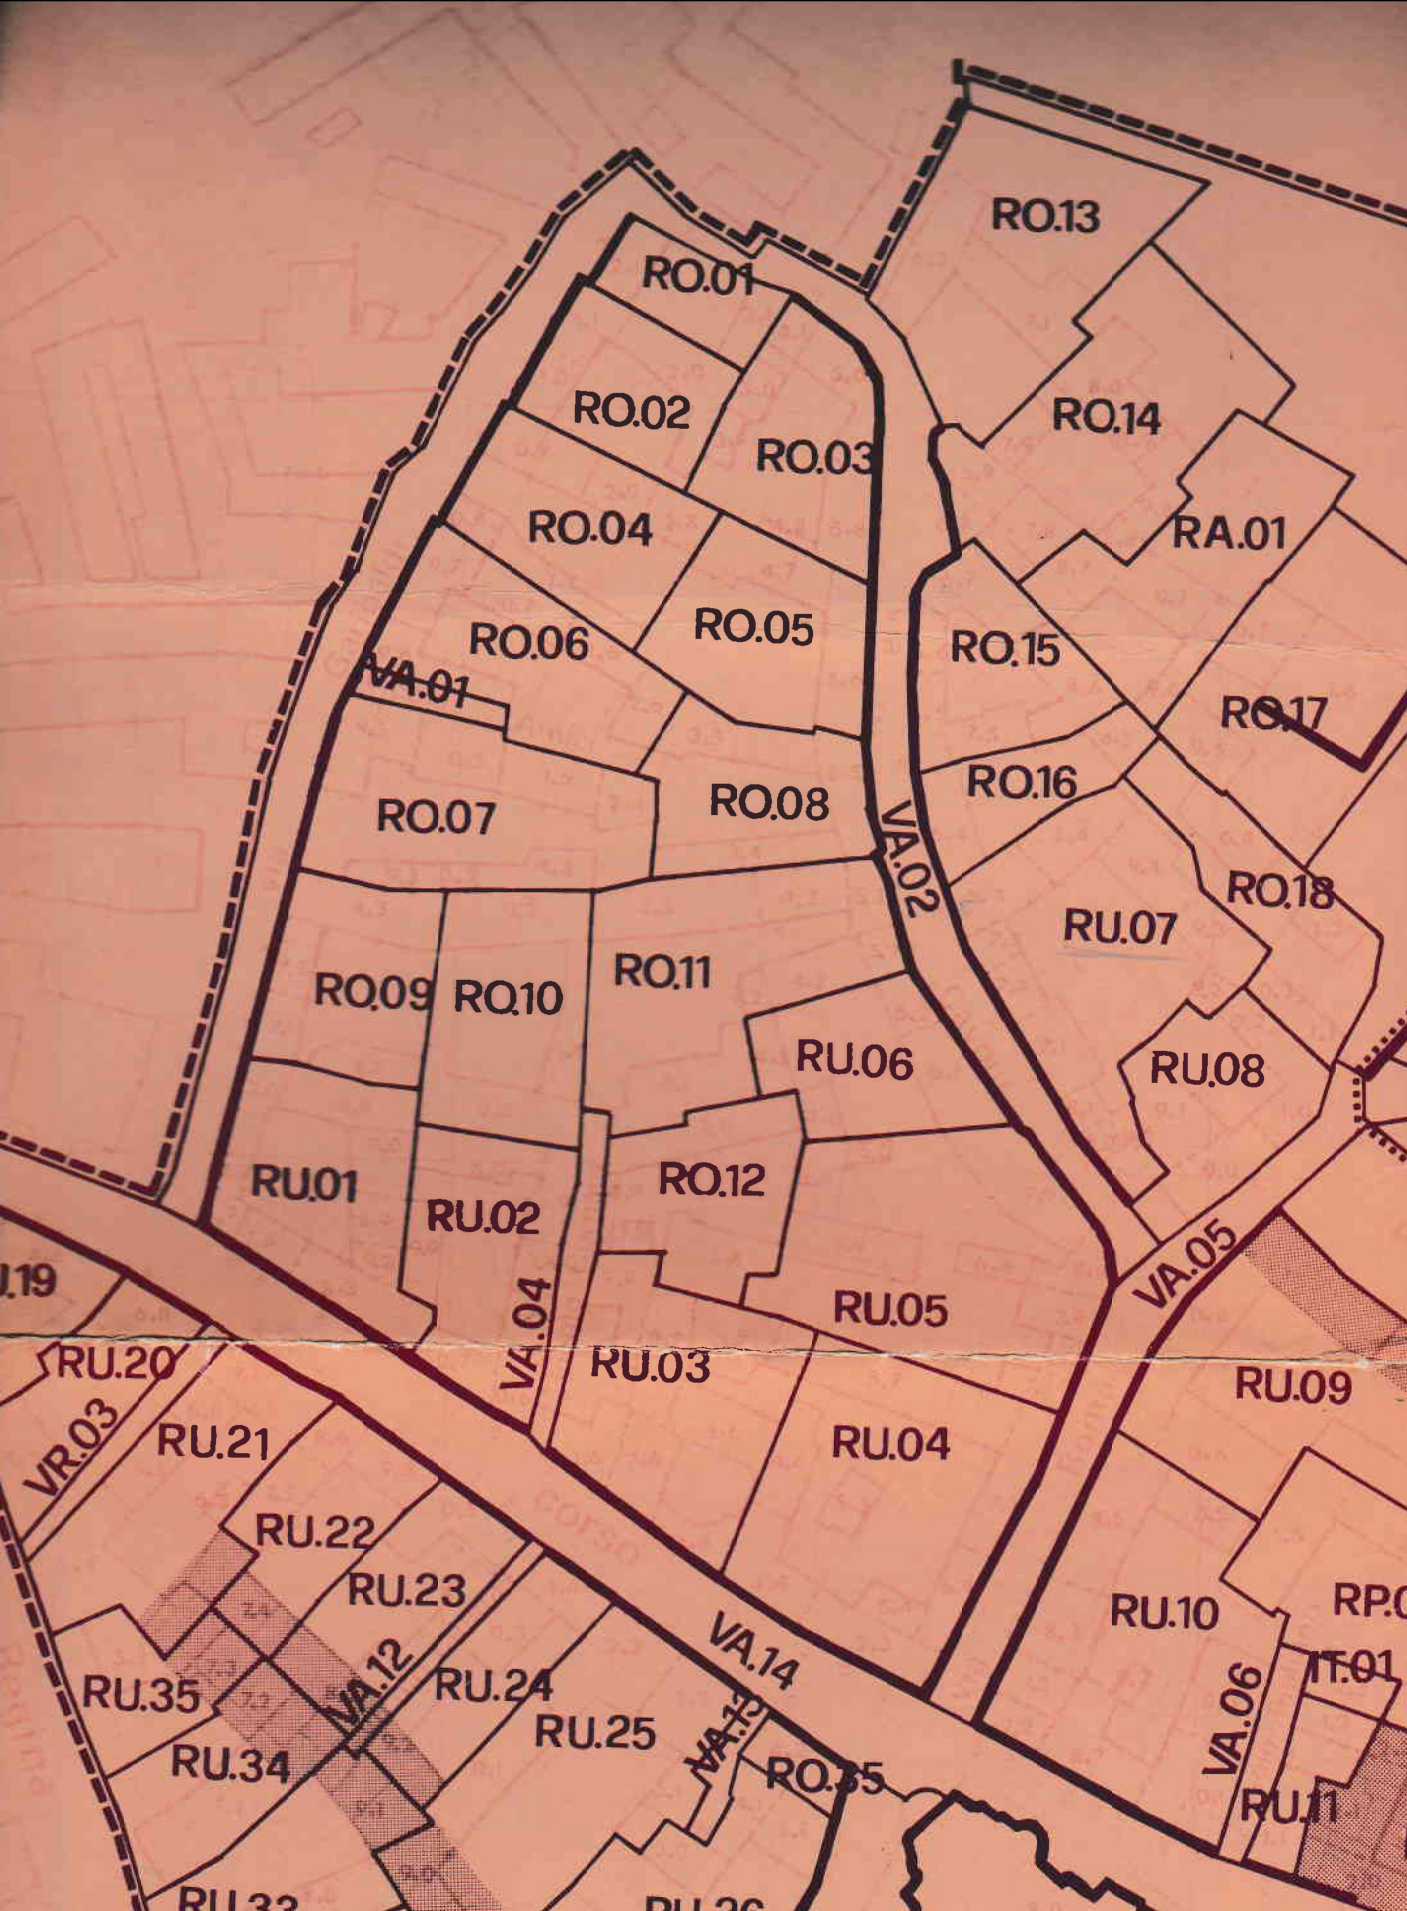

Regione PIEMONTE - Provincia di TORINO
COMUNE DI ALBIANO D'IVREA

RESTAURO E RISANAMENTO CONSERVATIVO DEL MANTO STRADALE DELLE VIE
GARIBALDI, CAVOUR, ROMA E DELLA STRADA VICINALE DELLA CONVERSA (PARTE)

PROGETTO DEFINITIVO-ESECUTIVO

Committente: Comune di Albiano d'Ivrea

Elaborato : Inquadramento generale, planimetria di
di rilievo e progetto, dettagli esecutivi

Scala : varie

Data : maggio 2017

Il Responsabile del Procedimento

Il Progettista
Arch. Giuseppe Peano

ELAB.

PDE7



Planimetria generale - scala 1:200

LEGENDA

- pozzetto con chiusura
- pozzetto con griglia
- accesso pedonale/carroia

LEGENDA INTERVENTI

- superficie da ripavimentare
- segnalética orizzontale
- ripavimento cedimento carreggiata
- cordatura/cunetta di protezione
- pozzetto da rimuovere/riportare in quota
- nuova candella grigliata