



Regione Piemonte

COMUNE DI ALBIANO D'IVREA

(Città Metropolitana di Torino)

LAVORI DI COMPLETAMENTO OPERE DI  
CONSOLIDAMENTO ROGGIA DEI CUGNONI

(CUP: F35F22000150001)

IMPORTO COMPLESSIVO: € 196.000,00

PROGETTO DI FATTIBILITA' TECNICO-ECONOMICA

ELABORATO	05	REVISIONE	0
TITOLO	ELABORATO GRAFICO		
COMITANTE	Comune di Albiano d'Ivrea Via Garibaldi n° 54 - Cap. 10010 Tel. 0125/99603		
PROGETTISTA	Ing. Giuseppe Marzotto Corso Galileo Ferraris n° 113 - 10129 Torino Cell. 3317218715		



Torino, 04/12/2023

Torino, 29/12/2023


Ing. GIUSEPPE MARZOTTO  
Corso Galileo Ferraris n° 113 - 10129 Torino  
Tel. 0125/99603 - Cell. 3317218715  
E-mail: info@giuseppegmarzotto.it  
P.E.C.: gmarzotto@comuniweb.it

MATERIALI IMPIEGATI

CLASSE DI RESISTENZA	CLASSE DI ESPRESSIONE	MAX RAPPORTO A/C	CLASSE DI CONSISTENZA	MAX DIMENSIONE AGGREGATO
CLASSE SOTTOFONDO				
C12/15	XC0	-	-	32 mm
C22/40	XC4 + XF3	0,50	S4-S5	32 mm
CLASSE STRUTTURE				
CLASSE TIPO	RESISTENZA A TRAZIONE CARATTERISTICA	RESISTENZA A SERRAMENTAMENTO CARATTERISTICA		
ACCIAIO PER C.A.	B 450 C	$f_{td} = 540 \text{ N/mm}^2$	$f_{td} = 450 \text{ N/mm}^2$	

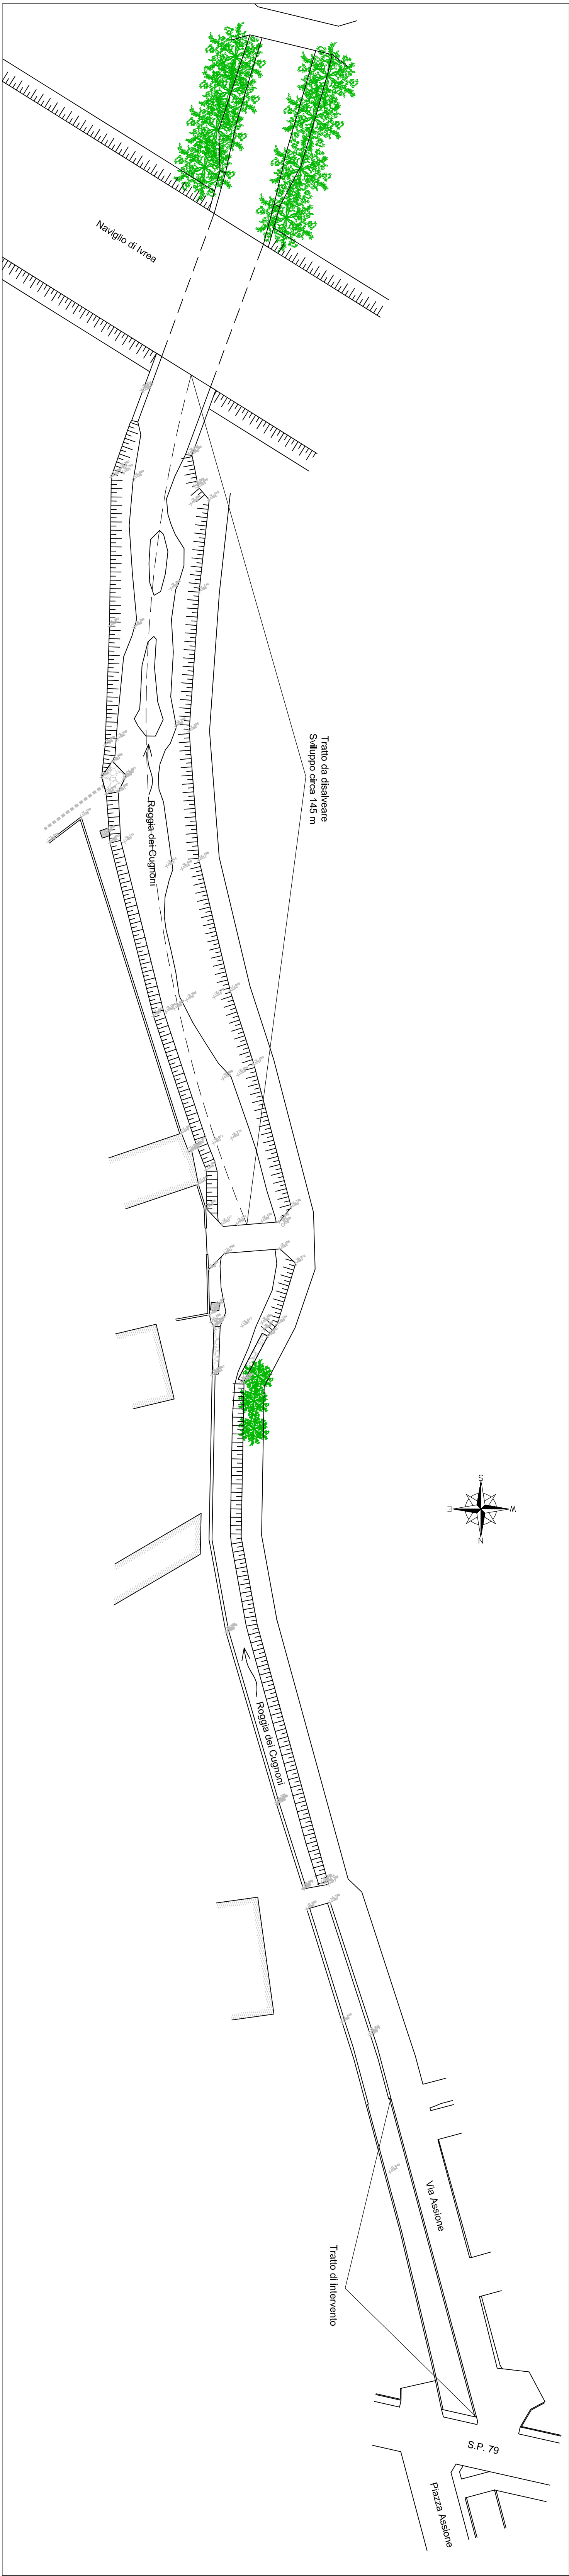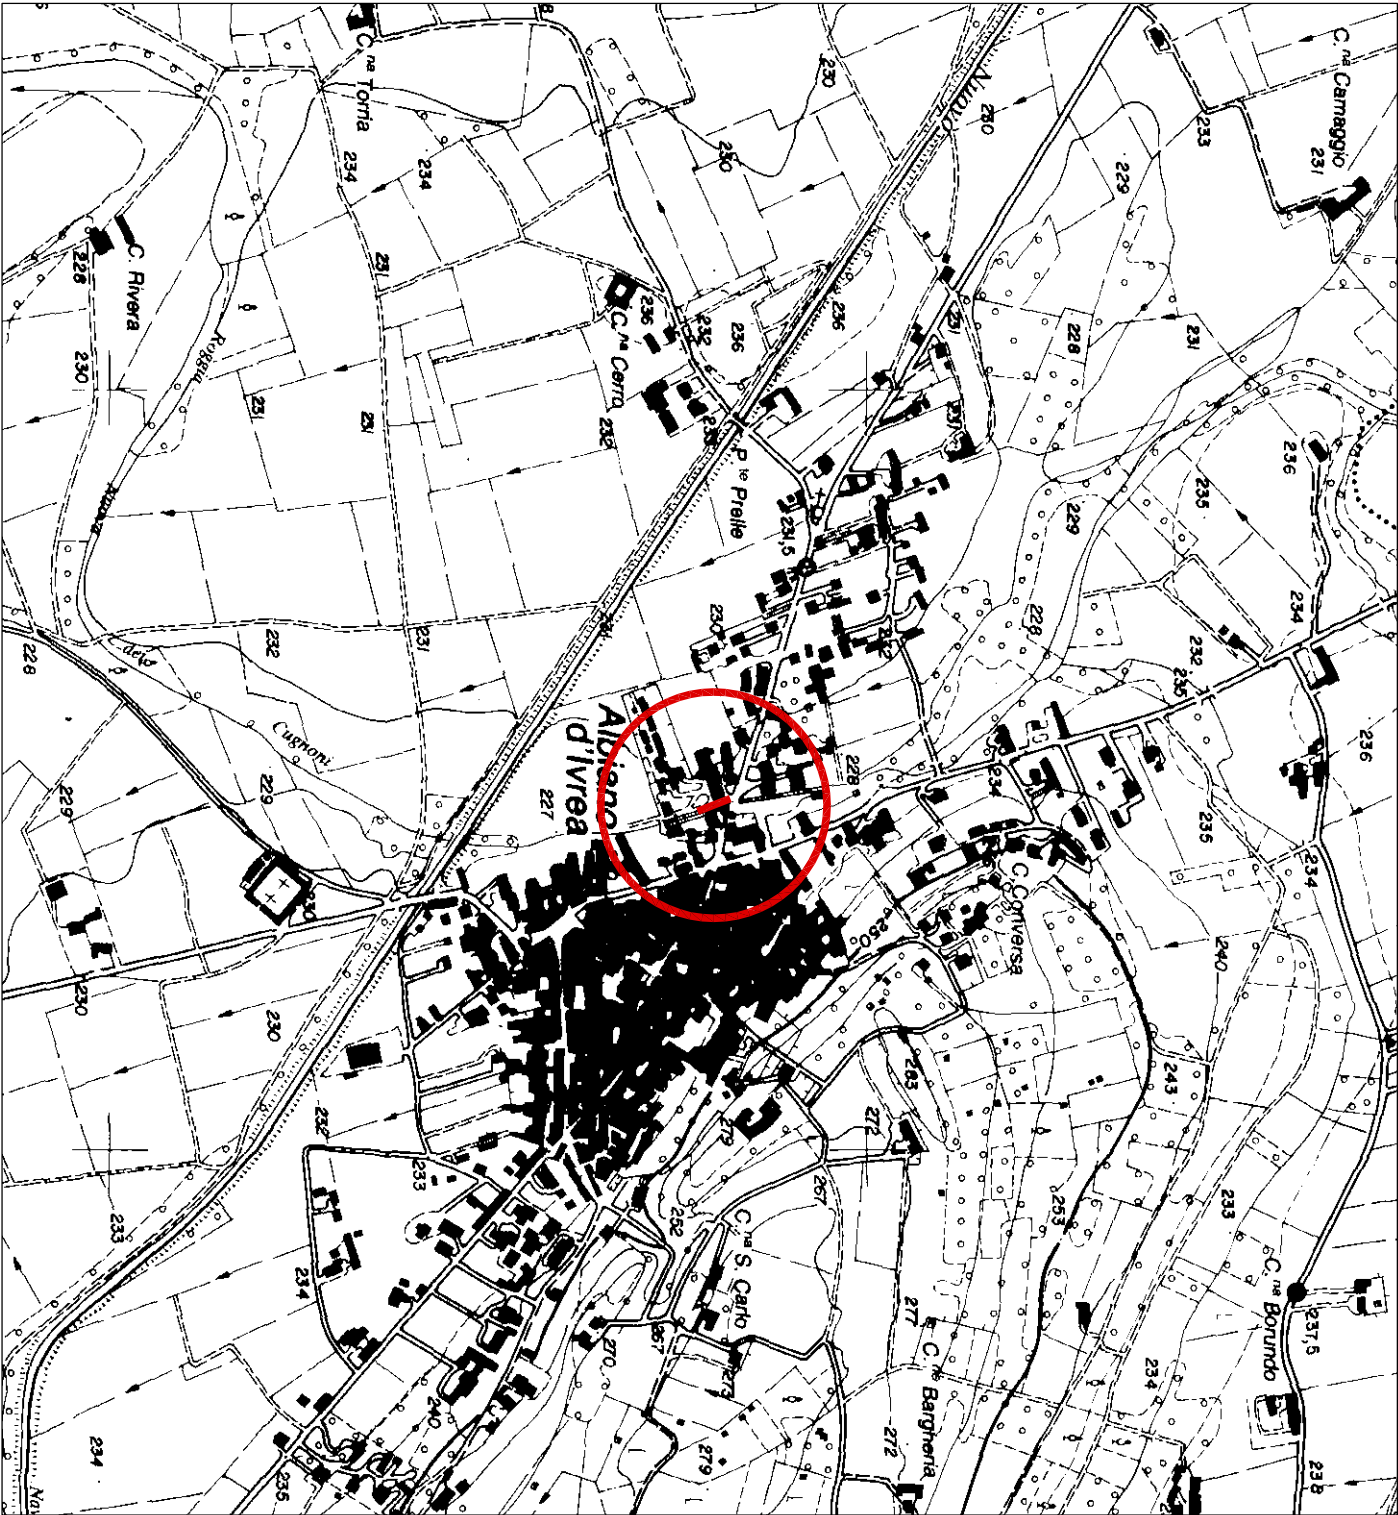

Planimetria generale - Scala 1:500

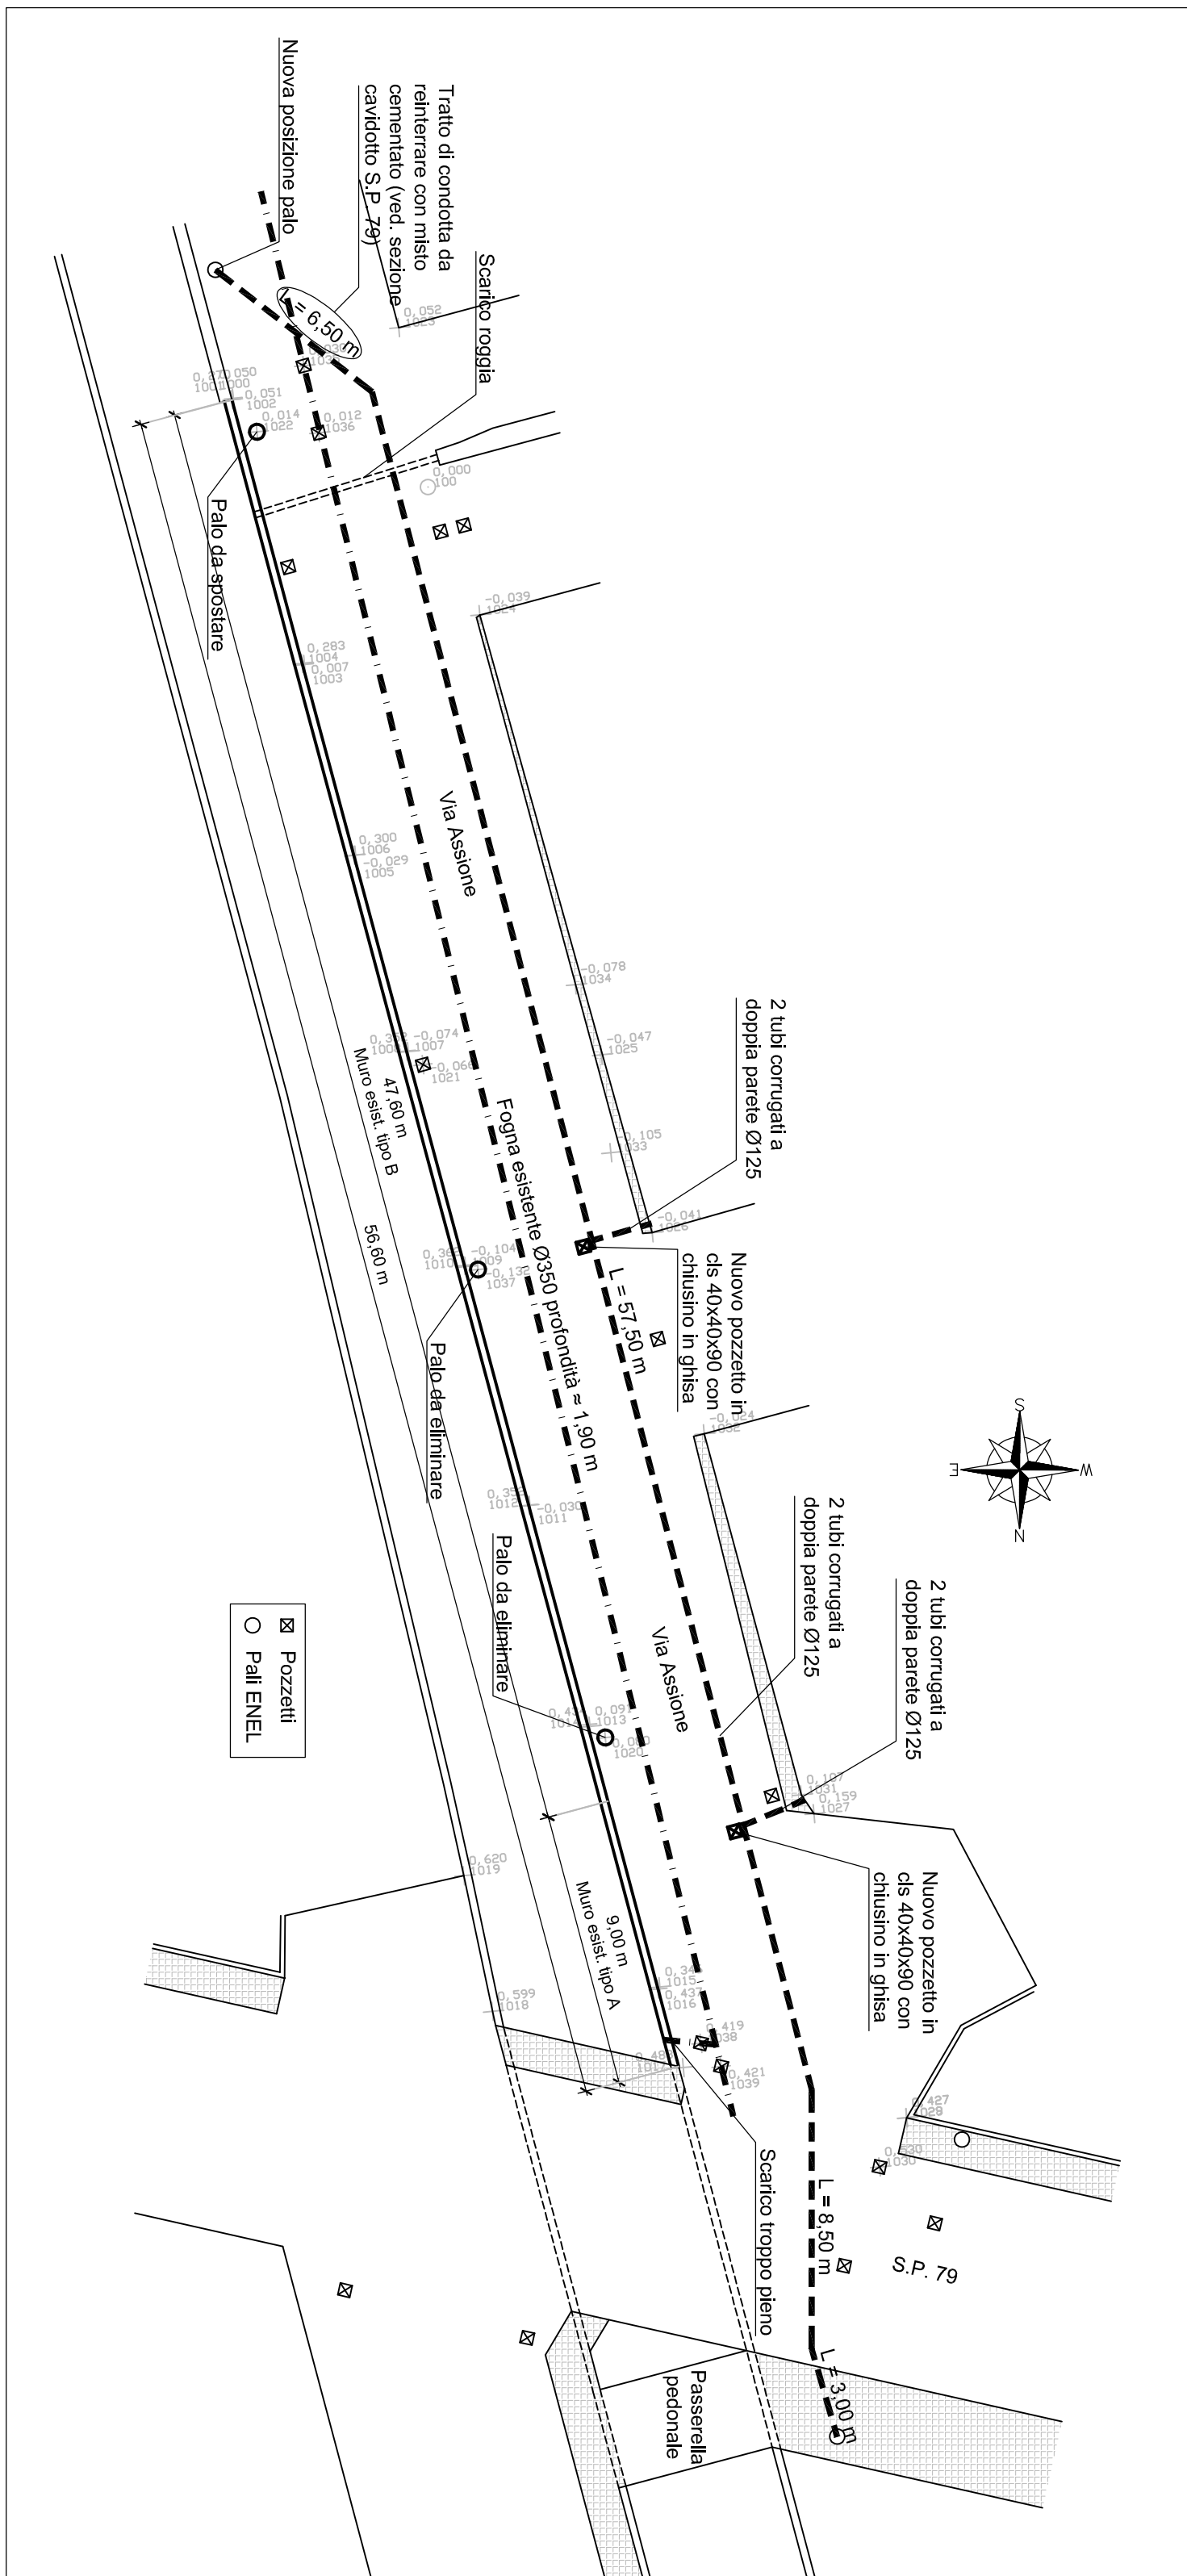

Planimetria di intervento - Scala 1:200

