



Pianta campo da calcio e calcetto scala 1:1000

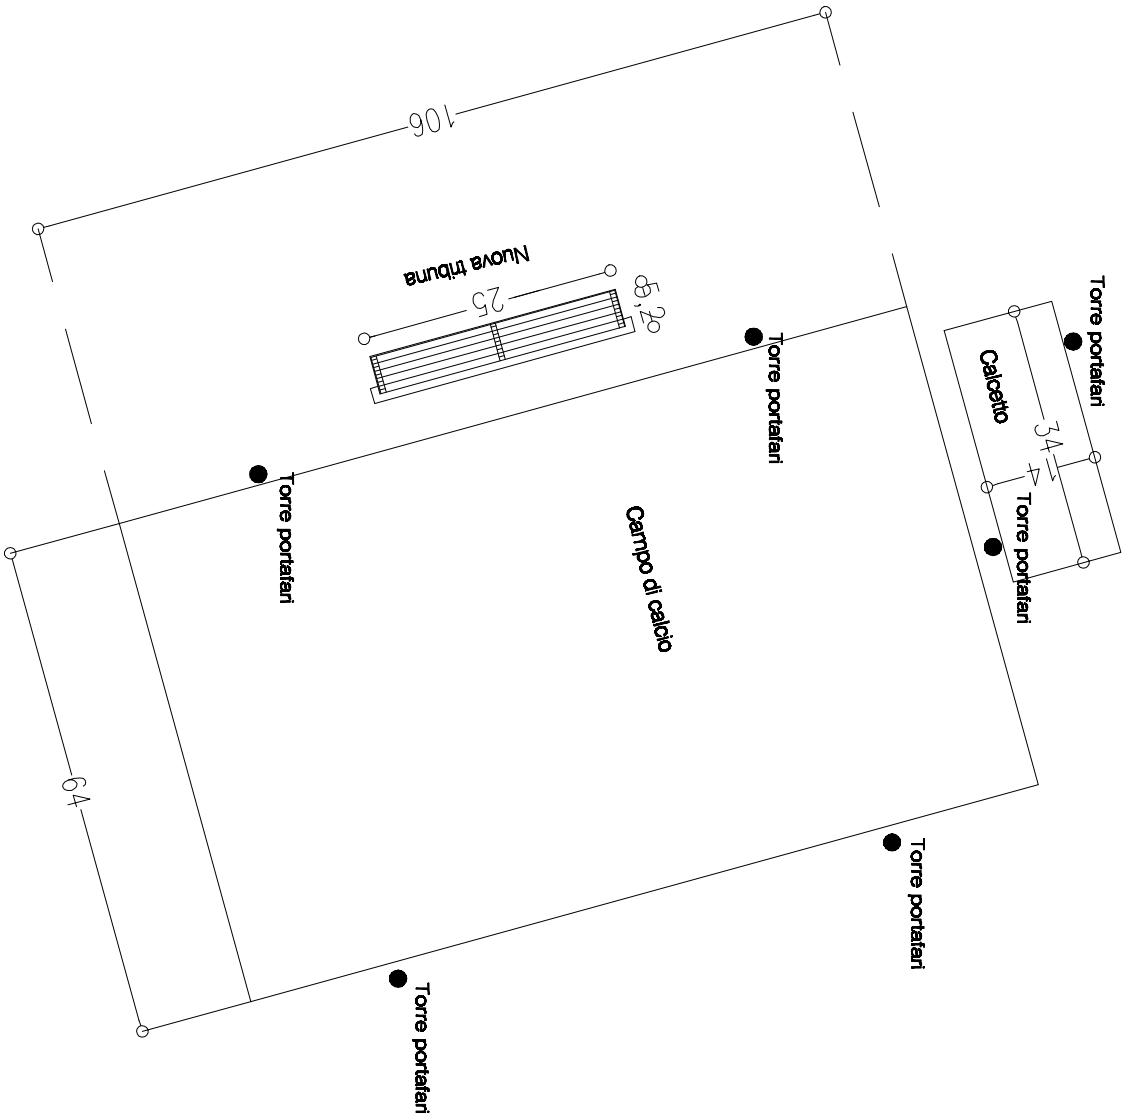

SEZIONE TRIBUNA scala 1:100

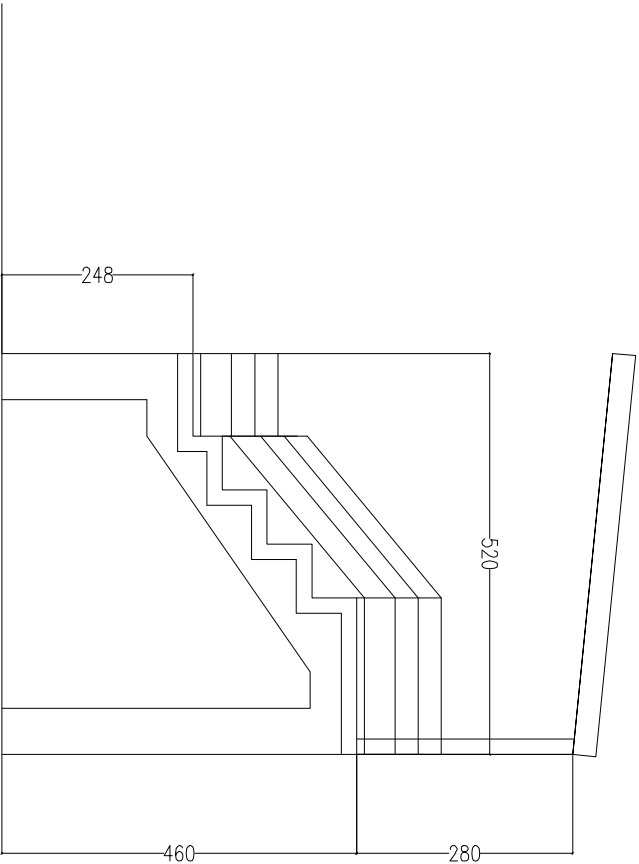

CALCESTRUZZO PER STRUTTURE RCK 350
MAGRONE RCK 200
ACCIAIO PER STRUTTURE B450C