



ESTRATTO DEL PRG COMUNALE DI ALBIANO
Foglio 16 part. 1074
scala 1:2000

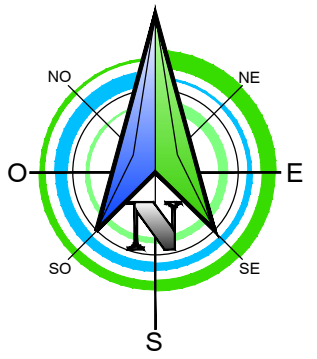


VISTA AEREA



INDIVIDUAZIONE DELL'INTERVENTO SU CARTA TECNICA PROVINCIALE C.T.P.
ELEMENTO 114164
scala 1:5000

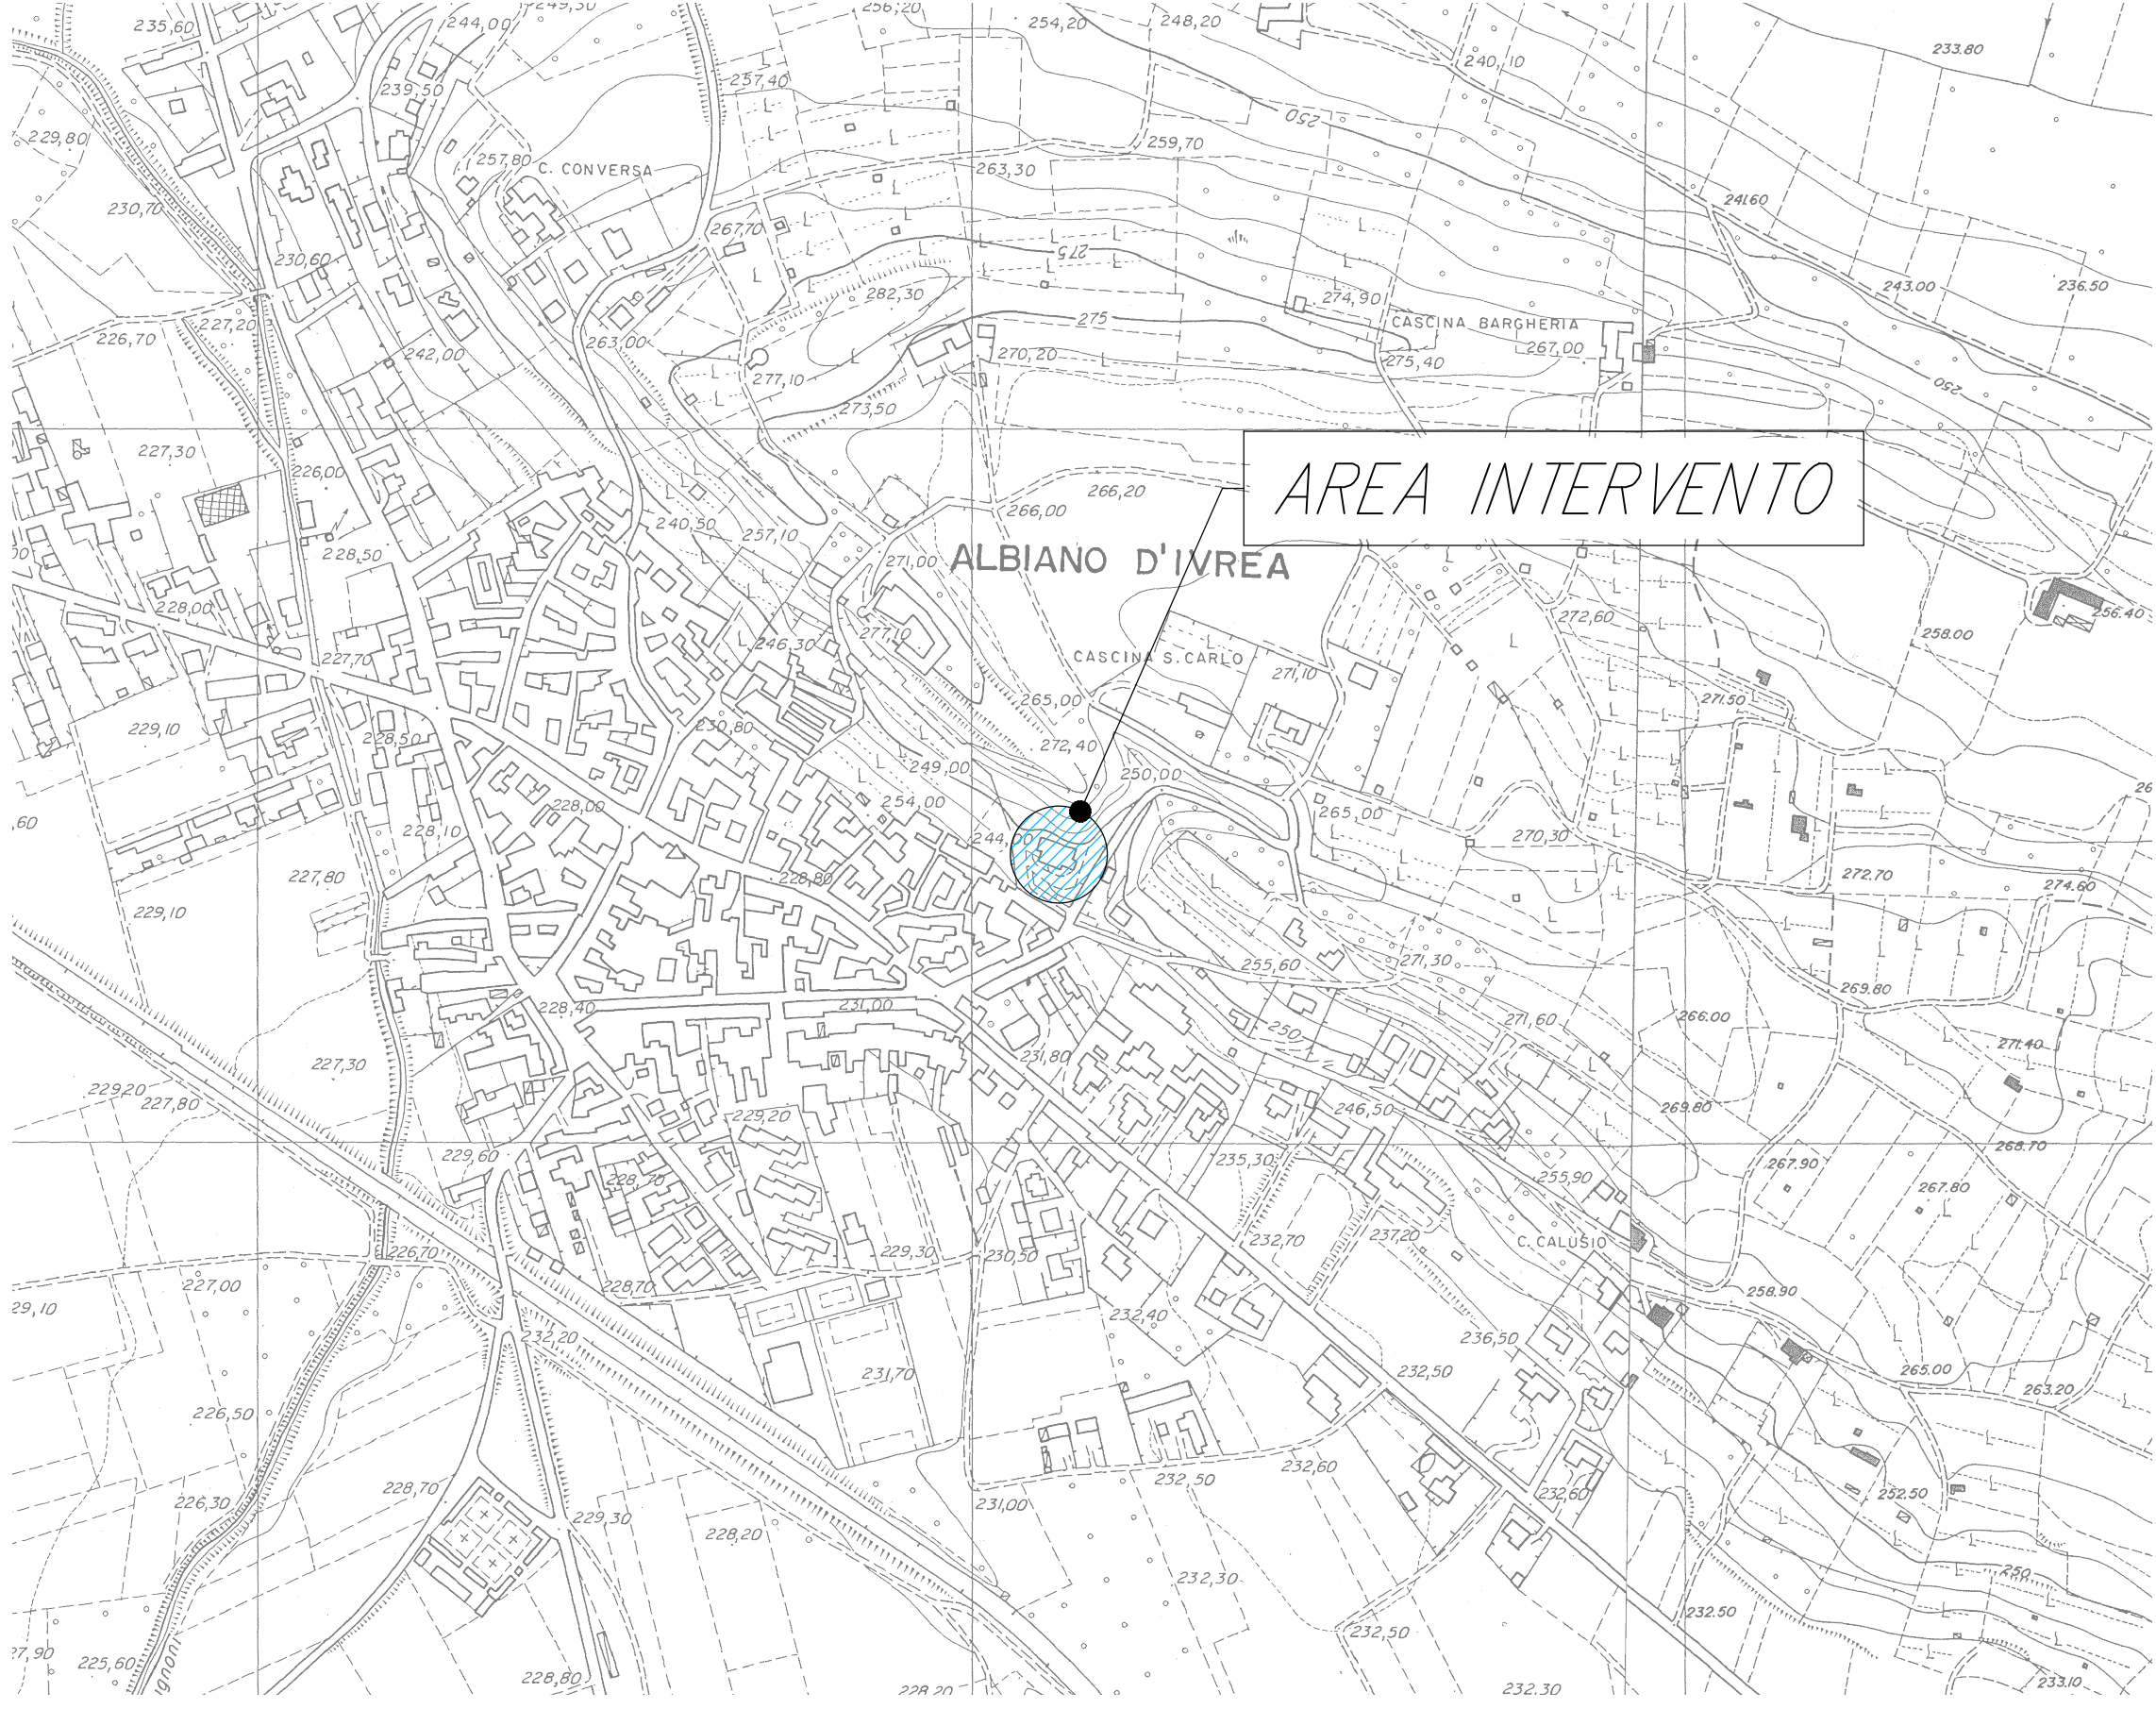

INDIVIDUAZIONE DELL'INTERVENTO SU CARTA TECNICA REGIONALE C.T.R.
SEZIONE 114160
scala 1:10000

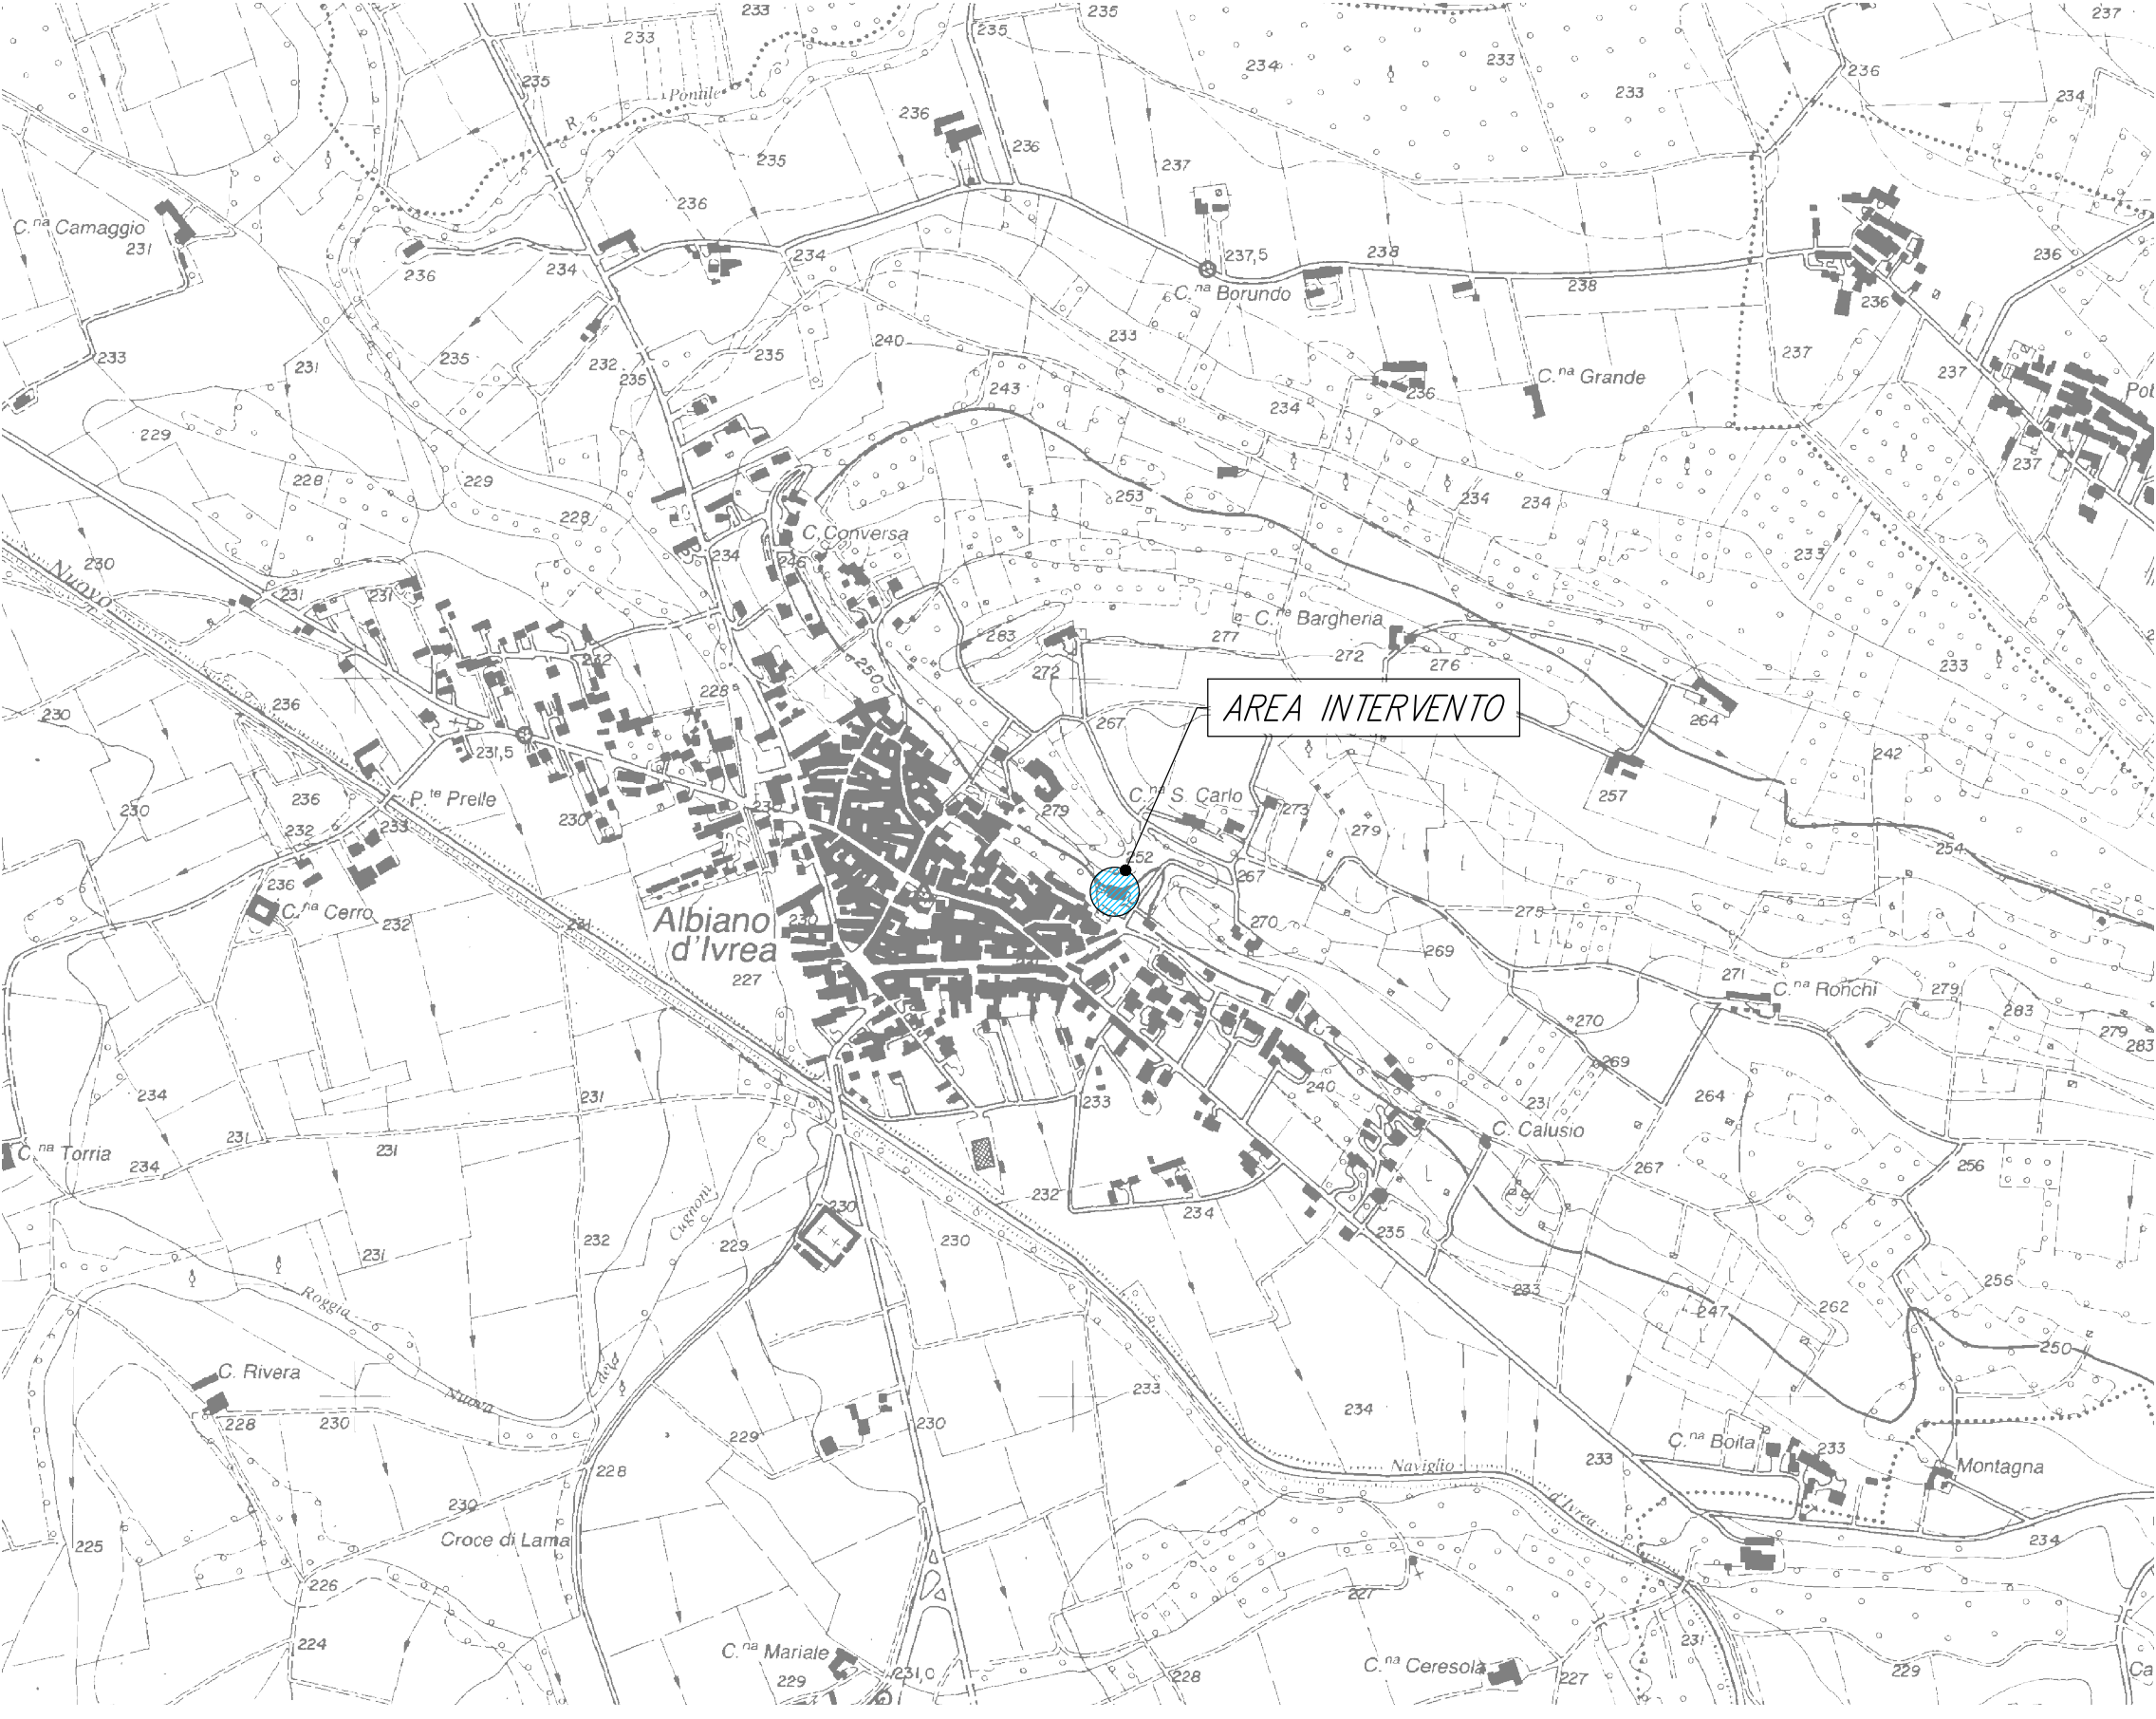

COMMITTENTE:		 REGIONE PIEMONTE		 COMUNE DI ALBIANO		 TORINO METROPOLI	
OGGETTO:	
LAVORI SUPPLEMENTARI DI EFFICIENTAMENTO ENERGETICO EDIFICIO ADIBITO A SCUOLA PRIMARIA	
LOCALITÀ DELL'INTERVENTO:	
COMUNE DI ALBIANO, VIA RICCARDI, N° 17	
FASE PROGETTUALE:	
PROGETTO ESECUTIVO	
<table><tr><td>8</td><td></td><td></td><td></td><td></td><td></td><td></td><td></td></tr><tr><td>7</td><td></td><td></td><td></td><td></td><td></td><td></td><td></td></tr><tr><td>6</td><td></td><td></td><td></td><td></td><td></td><td></td><td></td></tr><tr><td>5</td><td></td><td></td><td></td><td></td><td></td><td></td><td></td></tr><tr><td>4</td><td></td><td></td><td></td><td></td><td></td><td></td><td></td></tr><tr><td>3</td><td></td><td></td><td></td><td></td><td></td><td></td><td></td></tr><tr><td>2</td><td></td><td></td><td></td><td></td><td></td><td></td><td></td></tr><tr><td>1</td><td>16/12/2016</td><td>CONSEGNE ELABORATI</td><td>L.V.</td><td>L.V.</td><td>G.N.</td><td></td><td></td></tr><tr><td>REVISIONE</td><td>DATA</td><td>DESCRIZIONE</td><td>REDATTO</td><td>VERIFICATO</td><td>RIESAMINATO</td><td></td><td></td></tr></table>								8								7								6								5								4								3								2								1	16/12/2016	CONSEGNE ELABORATI	L.V.	L.V.	G.N.			REVISIONE	DATA	DESCRIZIONE	REDATTO	VERIFICATO	RIESAMINATO		
8	
7	
6	
5	
4	
3	
2	
1	16/12/2016	CONSEGNE ELABORATI	L.V.	L.V.	G.N.	
REVISIONE	DATA	DESCRIZIONE	REDATTO	VERIFICATO	RIESAMINATO	
TITOLO:						ARCHIVIO: 4004 FILE N°: 114160 - INQUADRAMENTO GENERALE	
INQUADRAMENTO GENERALE						DATA: Loranze, Dicembre 2016	
STUDIO TECNICO Ing. GIANLUCA NOASCONO						TAVOLA N° 01	
SCALE: 1:10.000 - 1:5.000 - 1:2.000	
Sede legale 6 Via Roma 10080 Noasca (To) TEL. +39 348 7227848 e-mail: info.noascono@pec.it P.IVA 08172840012			Sede operativa 31 Strada Provinciale 222 10010 Loranze (To) TEL. 0125.561001 - 0125.564807 FAX 0125.564014 e-mail: gianluca.noascono@liquadrifoglio.to.it			PROGETTISTA: Dott. Ing. Gianluca NOASCONO N° 8292 Y ALBO INGEGNERI PROVINCIA DI TORINO	
TIMBRO: 			ALTRA FIGURA: TIMBRO:	