



PEROSPETTI SCUOLA MATERNA DI ALBIANO D'IVREA - Area occupata da ponteggio  
scala 1:100


Prospetto Sud

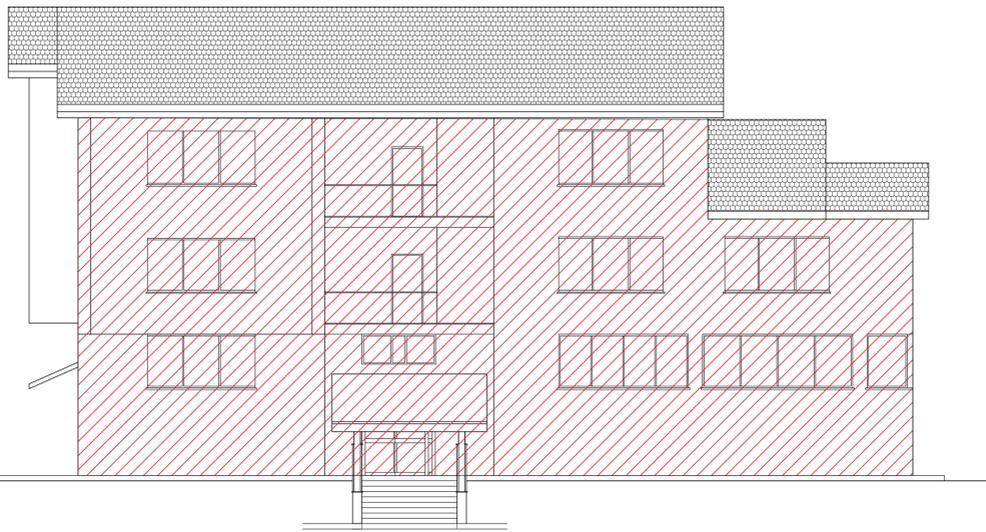


Prospetto Ovest

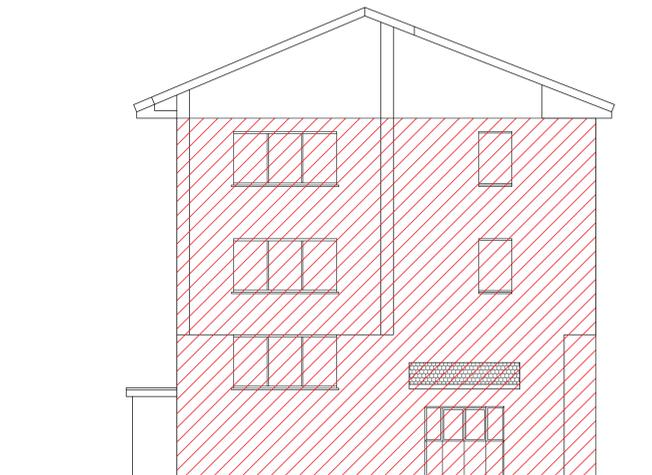


Prospetto Nord

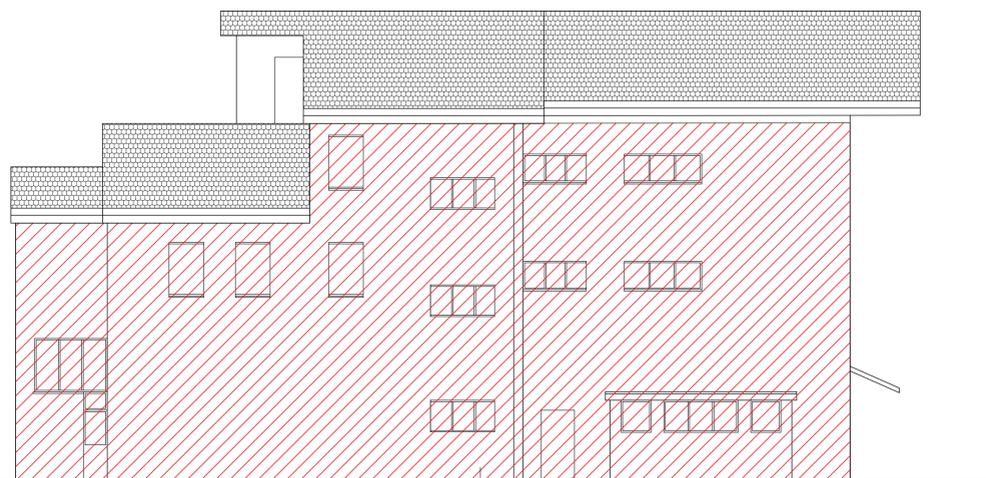

Prospetto Est

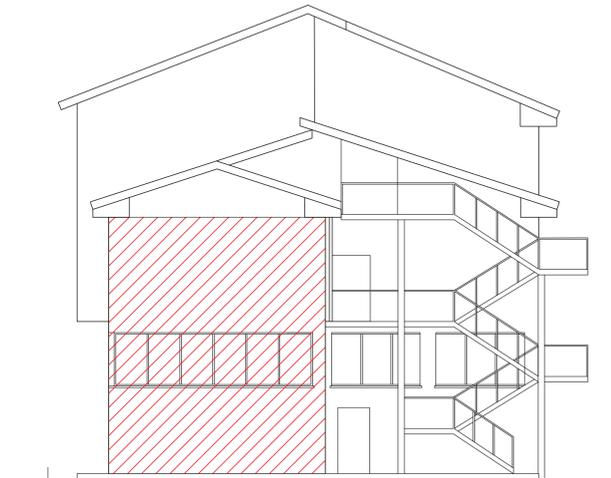


STRATIGRAFIA PARETE

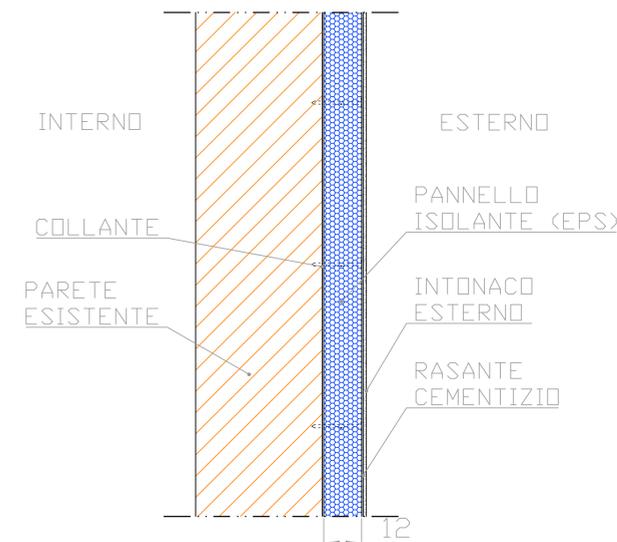

LEGENDA

- Proiezione area per installazione ponteggio
- Nuovo cappotto in progetto

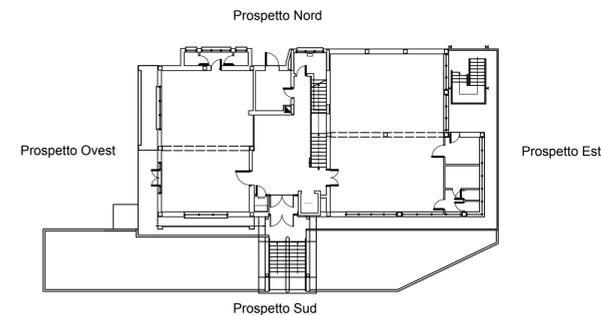

PEROSPETTI SCUOLA MATERNA DI ALBIANO D'IVREA - Area di intervento nuovo cappotto  
scala 1:100


Prospetto Sud




Prospetto Ovest



Prospetto Nord

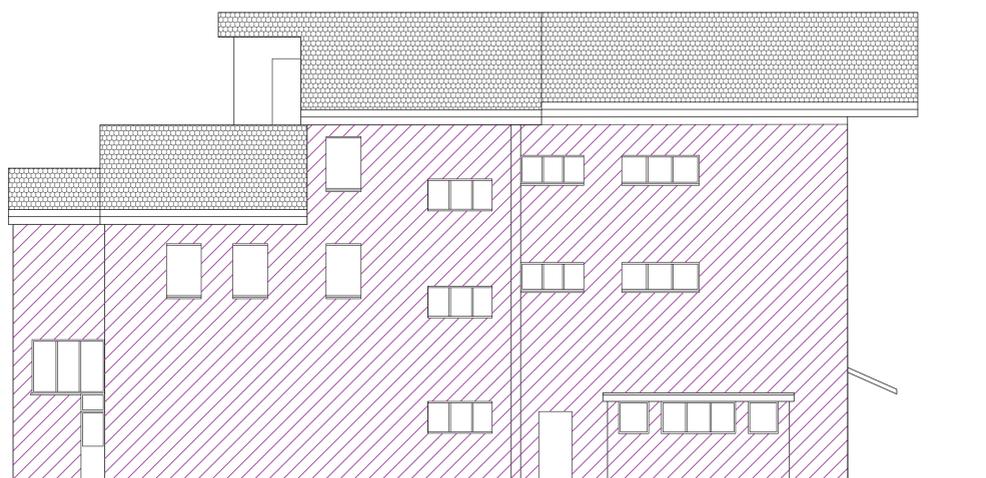

Prospetto Est

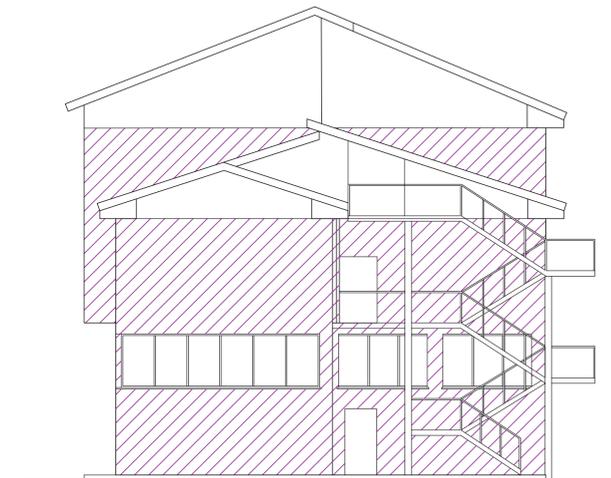

COMMITTENTE:

**REGIONE PIEMONTE** **COMUNE DI ALBIANO**

OGGETTO:

**LAVORI SUPPLEMENTARI DI EFFICIENTAMENTO ENERGETICO EDIFICIO ADIBITO A SCUOLA PRIMARIA**

LOCALITÀ DELL'INTERVENTO: **COMUNE DI ALBIANO, VIA RICCARDI, N° 17**

FASE PROGETTUALE: **PROGETTO ESECUTIVO**

REVISIONE	DATA	CONSEGNE ELABORATI	DESCRIZIONE	L.V.	L.V.	G.N.
1	16/12/2016					
2						
3						
4						
5						
6						
7						
8						

TITOLO: **INDIVIDUAZIONE INTERVENTO SU PROSPETTI**

ARCHIVIO: **4004** FILE N°: **TR\_01\_TR\_03**

DATA: **Loranzè, Dicembre 2016**

TAVOLA N°: **03**

SCALA: **1:100**

PROGETTISTA: **Dott. Ing. Gianluca NOASCONO N° 8292 Y ALBO INGEGNERI PROVINCIA DI TORINO**

ALTRA FIGURA: \_\_\_\_\_ TIMBRATO: \_\_\_\_\_

Sede legale: **6 Via Roma 10080 Noasca (To) TEL. +39 348 7227848 e-mail: info.noascono@pec.it P.IVA: 08172840012**

Sede operativa: **31 Strada Provinciale 222 10010 Loranzè (To) TEL. 0125.561001 - 0125.564807 FAX 0125.564014 e-mail: gianluca.noascono@quadriga.to.it**

TIMBRATO:

ALTRA FIGURA: \_\_\_\_\_ TIMBRATO: \_\_\_\_\_