## SEZIONE B-B - STATO ATTUALE
scala 1:50




## SEZIONE A-A - STATO ATTUALE
scala 1:50




## PLANIMETRIA POZZETTO P-02
scala 1:25

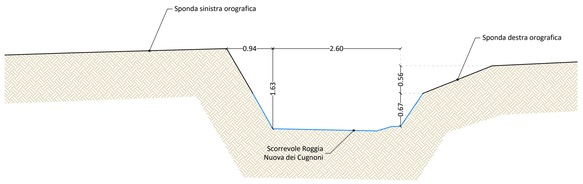


## SEZIONE C-C - POZZETTO P-02
scala 1:25

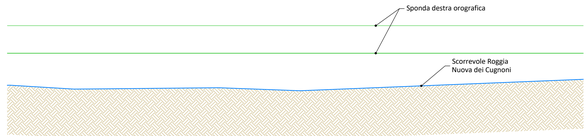


## INDIVIDUAZIONE SCARICO SU BASE CATASTALE
scala 1:1 000

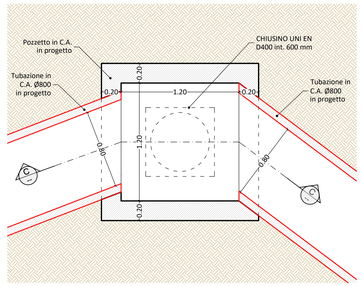


## SEZIONE B-B - STATO IN PROGETTO
scala 1:50

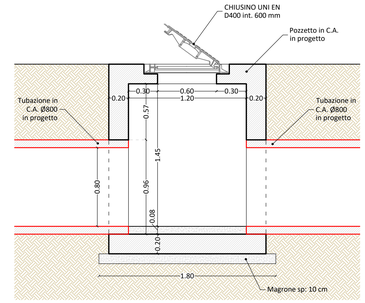


## SEZIONE A-A - STATO IN PROGETTO
scala 1:50

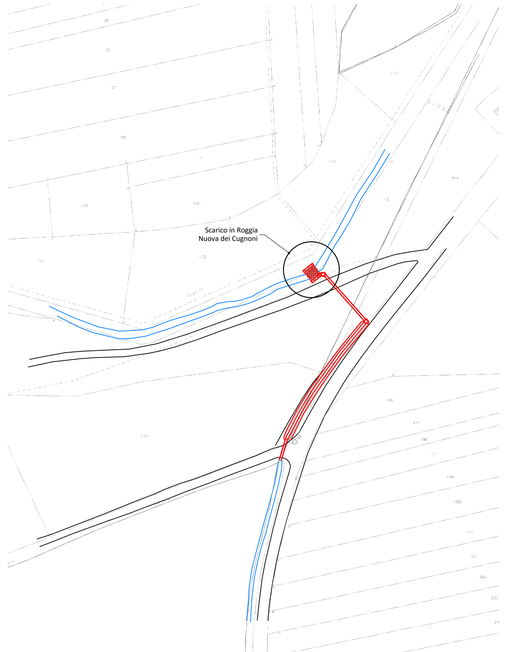


## ESTRATTO - PLANIMETRIA DI PROGETTO
scala 1:100

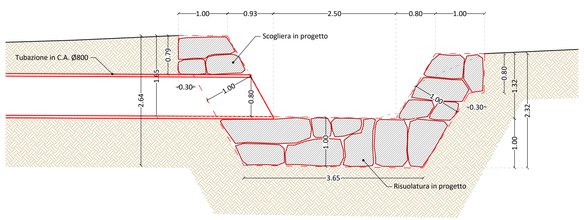


## SEZIONE DI SCAVO - TUBAZIONE Ø800
scala 1:50

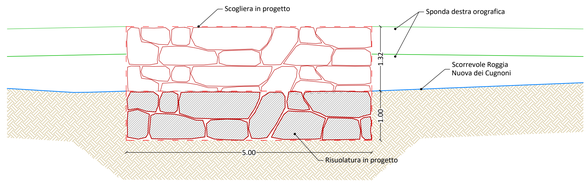


## PROFILO DI PROGETTO
scala 1:250 / 1:25

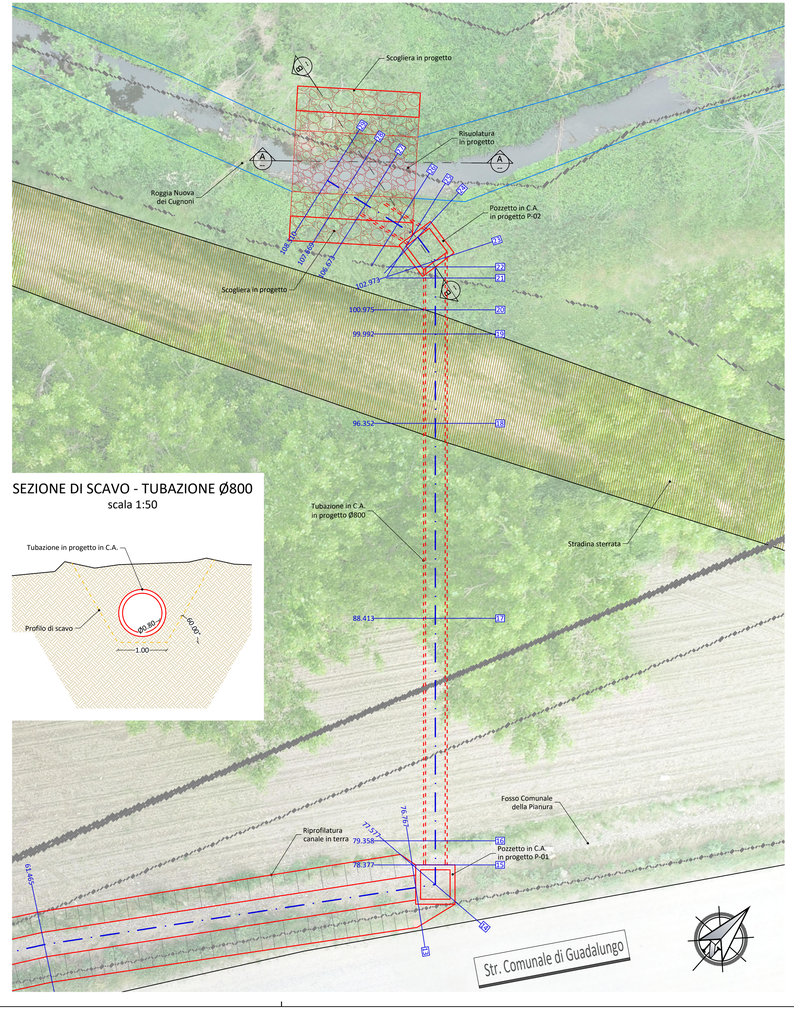


SCALA QUOTE 1:25
SCALA DISTANZE 1:250

QT.RIF. 222.00

| | | | | | | | | | | | | | | | | | | | | | | | | | | | | |
|---|---|---|---|---|---|---|---|---|---|---|---|---|---|---|---|---|---|---|---|---|---|---|---|---|---|---|---|---|
| NUMERO SEZIONI | 1 | | 2 | 3 | 4 | | 5 | 6 | 7 | 8 | | 9 | | 10 | | 11 | | 12 | | 13 | 14 | 15 | 16 | | 17 | | 18 | | 19 | 20 | 21 | | 22 | 23 | 24 | 25 | 26 | 27 | 28 | 29 |
| POZZETTI | | | | | | | | | | | | | | | | | | | | P-01 | | | | | | | | | | | | P-02 | | | | | | | |
| QUOTE TERRENO | 224.91 | | 224.80 | | 225.68 | 225.98 | | 225.88 | | 225.84 | 225.41 | | 225.15 | | 225.07 | | 225.02 | | 224.82 | 224.92 | 224.92 | 224.92 | 225.25 | | 225.18 | | 224.93 | | 224.91 | 225.10 | 225.21 | 225.20 | 225.20 | 225.19 | 225.19 | 224.34 | 223.45 | 223.44 |
| QUOTE FONDO SCORREVOLE | | | 224.49 | | 224.85 | 224.84 | | 224.79 | | 224.73 | 224.73 | | 224.64 | | 224.54 | | 224.45 | | 224.34 | 224.19 | 223.92 | 223.92 | 223.89 | | 223.83 | | 223.69 | | 223.59 | 223.57 | 223.56 | 223.56 | 223.56 | 223.56 | 223.56 | 223.54 | | |
| QUOTA DI SCAVO | | | 224.71 | | 224.71 | 224.74 | | 224.69 | | 224.62 | 224.62 | | 224.62 | | 224.62 | | 224.62 | | 224.62 | 224.69 | 224.69 | 224.69 | 224.69 | | 224.69 | | 224.69 | | 224.69 | 224.67 | 224.66 | 224.66 | 224.66 | 224.66 | 224.66 | 224.64 | | |
| LUNGHEZZA INCLINATA | | | 0.00 | | 1.07 | 2.16 | | 6.06 | | 9.23 | 12.83 | | 22.18 | | 32.25 | | 40.66 | | 51.71 | 67.02 | 67.83 | 68.63 | 69.61 | | 78.67 | | 86.61 | | 96.35 | 99.23 | 102.27 | 102.47 | 102.67 | 104.19 | 104.44 | 106.07 | 96.93 | |
| COLLETTORE | | | C.A. Ø600 | | | | | | | | | | | | RIPROFILATURA FOSSO IN TERRA ESISTENTE | | | | | | POZZETTO P-01 | TUBAZIONE C.A. Ø800 | C.A. Ø800 | | | | C.A. Ø800 | | | | | POZZETTO P-02 | | | | | | | | |
| DISTANZE PROGRESSIVE | 0.00 | | 9.76 | | 10.83 | 11.92 | | 17.82 | | 19.01 | 22.09 | | 31.94 | | 42.00 | | 50.42 | | 61.46 | 76.77 | 77.58 | 78.38 | 79.36 | | 88.41 | | 96.35 | | 99.99 | 100.98 | 102.27 | 102.47 | 102.67 | 104.19 | 104.44 | 106.07 | 107.07 | 108.01 |
| DISTANZE PARZIALI | | 9.76 | | 1.07 | 1.09 | | 5.90 | | 1.20 | 3.08 | | 9.35 | | 10.07 | | 8.42 | | 11.04 | | 15.30 | 0.80 | 0.80 | 0.98 | | 9.05 | | 7.94 | | 3.64 | 0.99 | 1.29 | 0.20 | 0.20 | 1.52 | 0.25 | 1.63 | 1.00 | 0.94 |
| LIVELLETTE DIFF. DI QUOTA DISTANZA PENDENZA | | | | | | | | h = -0.670<br>L = 67.007<br>i = -0.010 | | | | | | | | | | | | | | | | | h = -0.150<br>L = 29.906<br>i = -0.005 | | | | | | | | | | | | | |

COMMITTENTE:

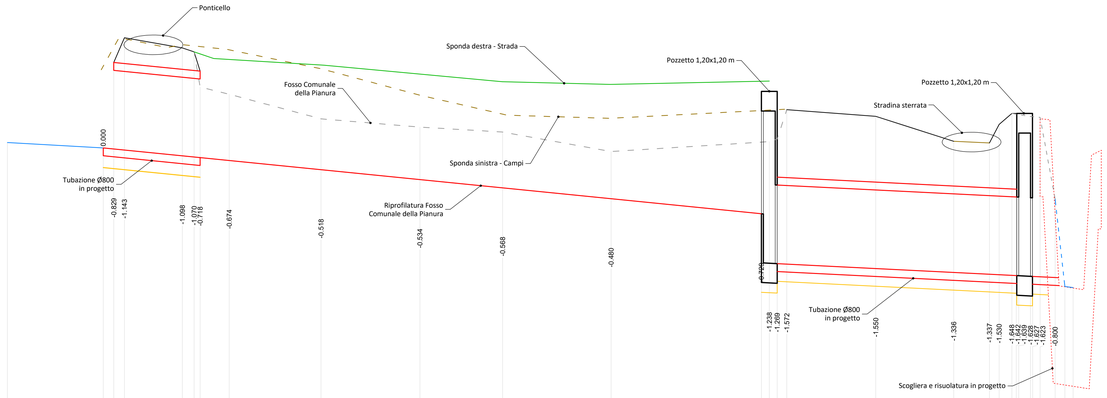COMUNE DI ALBIANO D'IVREA

Finanziato dall'Unione europea NextGenerationEU

IL RESPONSABILE DEL PROCEDIMENTO:

OGGETTO:

Rifacimento ponte in strada
Guadalungo angolo strada Cotture

LOCALITÀ DELL'INTERVENTO:
COMUNE DI ALBIANO D'IVREA, STRADA COMUNALE DI GUADALUNGO

FASE PROGETTUALE:

PROGETTO ESECUTIVO

| REVISIONE | DATA | DESCRIZIONE | REDATTO | VERIFICATO | RIESAMINATO |
|---|---|---|---|---|---|
| 7 | - | - | - | - | - |
| 6 | - | - | - | - | - |
| 5 | - | - | - | - | - |
| 4 | - | - | - | - | - |
| 3 | - | - | - | - | - |
| 2 | - | - | - | - | - |
| 1 | - | - | - | - | - |
| 0 | Luglio 2022 | PROGETTO ESECUTIVO | M.A. | M.V.R. | G.N. |

TITOLO:

PARTICOLARI SCARICO IN ROGGIA NUOVA DEI CUGNONI

ARCHIVIO: 5574
FILE N°: SV.04 - PARTICOLARI SCARICO IN ROGGIA NUOVA
DATA: Loranzè, Luglio 2022
TAVOLA N° 04
SCALA: VARIE


STUDIO TECNICO
Ing. GIANLUCA NOASCONO

Sede legale
Via Barengo n.13, 10081
Castellamonte (To)
TEL. +39 348 7227848
e-mail: info.noascono@pec.it
P.IVA 08172840012

Sede operativa
Strada Provinciale 222, n.31
10010 Loranzè (To)
TEL. 0125.1970499
FAX 0125.564014
e-mail: gianluca.noascono@ilquadrifoglio.to.it

PROGETTISTA:
Dott. Ing. Gianluca NOASCONO
N° 8292 Y ALBO INGEGNERI
PROVINCIA DI TORINO


TIMBRO:

ORDINE DEGLI INGEGNERI DELLA PROVINCIA DI TORINO
Dott. Ing. GIANLUCA NOASCONO N° 8292Y
SEZIONE A SETTORE CIVILE E AMBIENTALE

ALTRA FIGURA:

TIMBRO:

ALTRA FIGURA:

TIMBRO: