PLANIMETRIA DI STATO DI FATTO
scala 1:250

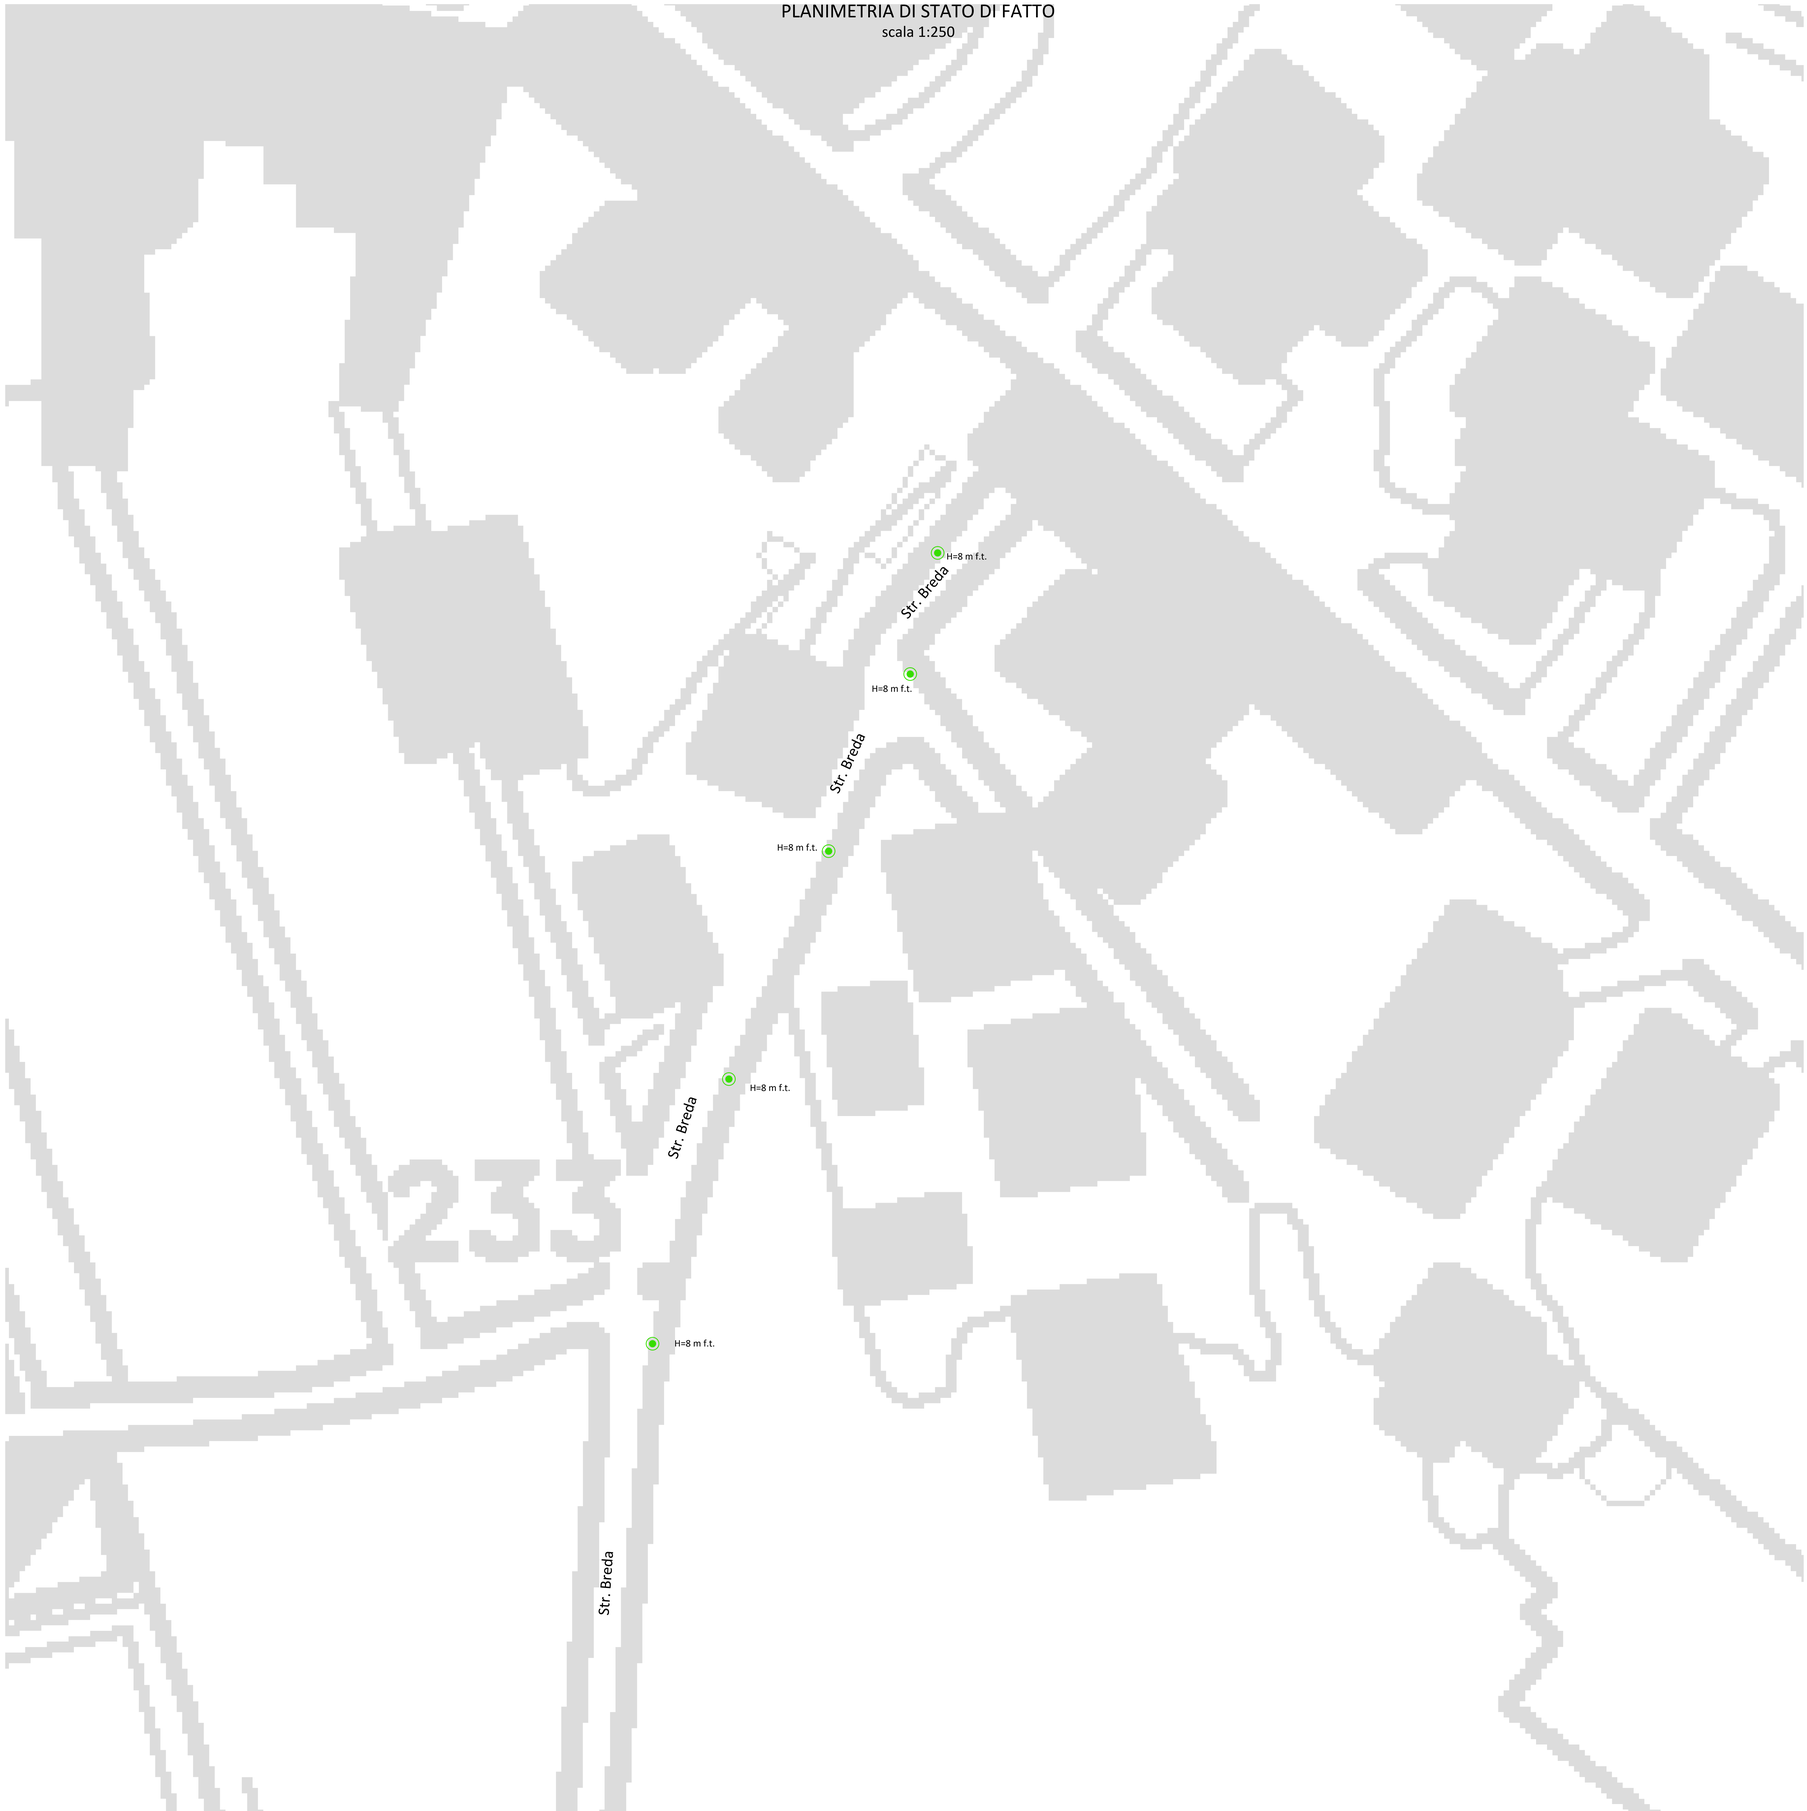

LOCALIZZAZIONE CTR
scala 1:10000

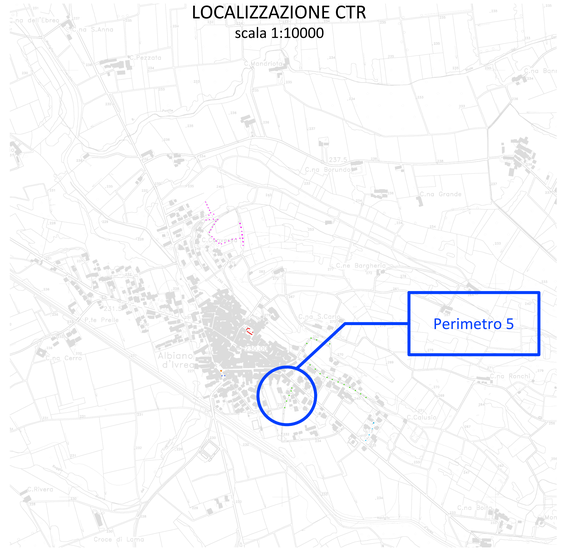

Perimetro 6: Strada Breda

LEGENDA STATO DI FATTO

- CORPO ILLUMINANTE SINGOLO MAP (Mercurio Alta Pressione) INSTALLATO SU TESTAPALO ESISTENTE, POTENZA: 125 W
- CORPO ILLUMINANTE DOPPIO MAP (Mercurio Alta Pressione) INSTALLATO SU BRACCIO SU ESISTENTE, POTENZA: 125 W
- CORPO ILLUMINANTE MAP (Mercurio Alta Pressione) INSTALLATO SU BRACCIO SU PALO ESISTENTE, POTENZA: 125 W SINGOLA
- PROIETORE ESISTENTE JM (Joduri Metallici) INSTALLATO SU TESTA PALO, POTENZA: 150 W
- CORPO ILLUMINANTE ESISTENTE JM (Joduri Metallici) ISTALLATO SU BRACCIO SU PALOESISTENTE 150 W
- PROIETORE ESISTENTE JM (Joduri Metallici) ISTALLATO SU BRACCIO CIRCOLARE SU PALO ESISTENTE 150W

SERTEC SINCE 1968 ENGINEERING CONSULTING

COMMITTENTE:
COMUNE DI ALBIANO D'IVREA

Finanziato dall'Unione europea NextGenerationEU

OGGETTO:
EFFICIENTAMENTO ENERGETICO IMPIANTI DI PUBBLICA ILLUMINAZIONE - PNRR MISSIONE 2 COMPONENTE 4 INTERVENTO 2.2 CUP F34H22001620006"

TORINO METROPOLI

REGIONE PIEMONTE

LOCALITÀ DELL'INTERVENTO:
COMUNE DI ALBIANO D'IVREA

CODICE AREA:
IEL

FASE PROGETTUALE:
PROGETTO ESECUTIVO

N° ELABORATO:
005

ARCHIVIO:	5902	207	IEL	005	ESE	00

SCALA: VARIE

TITOLO ELABORATO:
PLANIMETRIA STATO DI FATTO
- PERIMETRO 5 -

DATA:
Loranzè, LUGLIO 2023

CONTROLLO QUALITA' ELABORATI			REDATTO	VERIFICATO	RIESAMINATO	APPROVATO	REV	DATA	NOTE
CODICE	AMBITO PROGETTUALE	RESPONSABILE D'AREA		RESP. AREA	COORDINATORE	RESP. PROG.	0	11/07/2023	EMISSIONE
ARC	ARCHITETTURA ED EDILIZIA	Arch. A. GENARIA - Arch. M. DI FIERNA	-	-	E.M.	G.Z.	1	-	-
GEO	AMBIENTE E TERRITORIO	Geol. P. CAMBULI	-	-			2	-	-
IDR	IDRAULICA	Ing. M. VERNETTI ROSSNA	-	-			3	-	-
IEL	IMPIANTI ELETTRICI E SPECIALI	Ing. G. ZAPPALA'	C.D.	G.Z.			4	-	-
IME	IMPIANTI FLUIDO MECCANICI	Ing. A. BREGOLIN	-	-			5	-	-
SIC	SICUREZZA	Ing. E. MORTELLO	-	-			6	-	-
STR	STRUTTURE E INFRASTRUTTURE	Ing. A. VACCARONE - Geom. F. TONINO	-	-			7	-	-
VVF	PREVENZIONE INCENDI	Ing. G. ZAPPALA'	-	-			8	-	-
EXT	COLLABORATORI ESTERNI	-	-	-			9	-	-

SERTEC ENGINEERING CONSULTING SINCE 1968
Strada Provinciale 222, n°31
10010 Loranzè (TO)
TEL. 0125.1970499 FAX 0125.564014
e-mail:
info.sertec@sertec-engineering.com
www.sertec-engineering.it
IL DIRETTORE TECNICO:
Dott. Ing. Gianluca ODETTO

PROGETTISTA:
Ing. ir. Gabriele Giovanni ZAPPALA'
sez. B N° 302
ALBO INGEGNERI
PROVINCIA DI TORINO

TIMBRO:

ORDINE DEGLI INGEGNERI DELLA PROVINCIA DI TORINO
Ing. GABRIELE GIOVANNI ZAPPALA'
sez. B n° 302

ALTRA FIGURA:

TIMBRO:

ISO 9001 CERTIFICATO IT239549

FIDIC

oice

Associazione di ingegneria ed di supporto ai consulenti ed ai tecnici indipendenti