


PLANIMETRIA DI STATO DI FATTO  
scala 1:250



LOCALIZZAZIONE CTR  
scala 1:10000

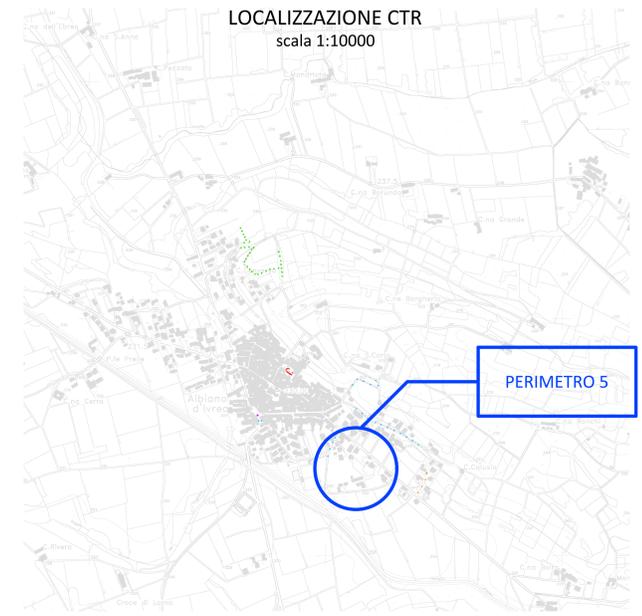

Perimetro 6: Strada Breda

LEGENDA PROGETTO ESECUTIVO

- CORPO ILLUMINANTE LED SINGOLO INSTALLATO SU TESTA PALO ESISTENTE, TIPO CARIBONI KAI Cod. 01KI1D60932AHM3, Pot. 39W, 230V, Flusso 5560 lm, Ott. ME-01 (STRADA CONVERSA/VIA XXV APRILE/VIA I MAGGIO)
- CORPO ILLUMINANTE LED DOPPIO INSTALLATO SU TESTA PALO ESISTENTE, TIPO CARIBONI KAI Cod. 01KI1D60932AHM3, Pot. 39W, 230V, Flusso 5560 lm, Ott. ME-01 (STRADA CONVERSA)
- CORPO ILLUMINANTE LED INSTALLATO SU BRACCIO SU PALO ESISTENTE, TIPO CARIBONI KAI Cod. 01KI1D60930AHM3, 39 W,230 V, 350 mA, 5560 lm, Ott. ST-01 (VIA ROVINAZZA, VIA SIMONTI, STRADA BREDA, PIAZZA UMBERTO)
- CORPO ILLUMINANTE LED SINGOLO INSTALLATO TESTA SU PALO ESISTENTE, TIPO CARIBONI KAI Cod. 01KI3E80932AHM3, 51,5 W,230 V, 350 mA, 7370 lm, Ott. ME-01 (VIA AZEGLIO)
- CORPO ILLUMINANTE LED DOPPIO INSTALLATO SU BRACCIO (CORTO) SU PALO ESISTENTE, TIPO CARIBONI KAI Cod. 01KI3E80932AHM3, 51,5 W,230 V, 350 mA, 7370 lm, Ott. ME-01 (VIA AZEGLIO)
- PROIETTORE LED INSTALLATO SU BRACCIO CIRCOLARE SU PALO ESISTENTE, TIPO CARIBONI LIT FLOOD 2 SMALL Cod. 06LT2A409A0CHM3, 35 W,230 V, 700 mA, 3610 lm, Ott. ME-03 (PIAZZA UMBERTO)



COMITENTE: **COMUNE DI ALBIANO D'IVREA**

OGGETTO: **EFFICIENTAMENTO ENERGETICO IMPIANTI DI PUBBLICA ILLUMINAZIONE - PNRR MISSIONE 2 COMPONENTE 4 INTERVENTO 2.2 CUP F34H22001620006\***

LOCALITÀ DELL'INTERVENTO: **COMUNE DI ALBIANO D'IVREA**

FASE PROGETTUALE: **PROGETTO ESECUTIVO**

ARCHIVIO: 5902 207 IEL 011 ESE 00

TITOLO ELABORAZIONE: **PLANIMETRIA PROGETTO ESECUTIVO - PERIMETRO 5 -**

CONTROLLO QUALITÀ ELABORATI	SEGNATO	VERIFICATO	RELAZIATO	APPROVATO	REV.	DATA	NOTE
ACC. AMBITO PROGETTUALE					0	11/05/2023	ESBOZZA
ACC. PROGETTO DI ESECUZIONE					1		
GGD. AMBIENTE E TERRITORIO					2		
GGP. CANTIERI					3		
GGI. IMPIANTI ELETTRICI E SPECIALI					4		
GGM. IMPIANTI ELETTRICI E SPECIALI					5		
GGN. SICUREZZA					6		
GGP. STRUTTURE E INFRASTRUTTURE					7		
GGV. PREVENZIONE INCENDIO					8		
GGI. COLLABORATORI ESTERNI					9		

**PROGETTISTA:** Ing. Ir. Gabriele Giovanni ZAPPALÀ sez. B N° 302 ALBO INGEGNERI PROVINCIA DI TORINO  
**IL DIRETTORE TECNICO:** Dott. Ing. Gianluca DDETTO