
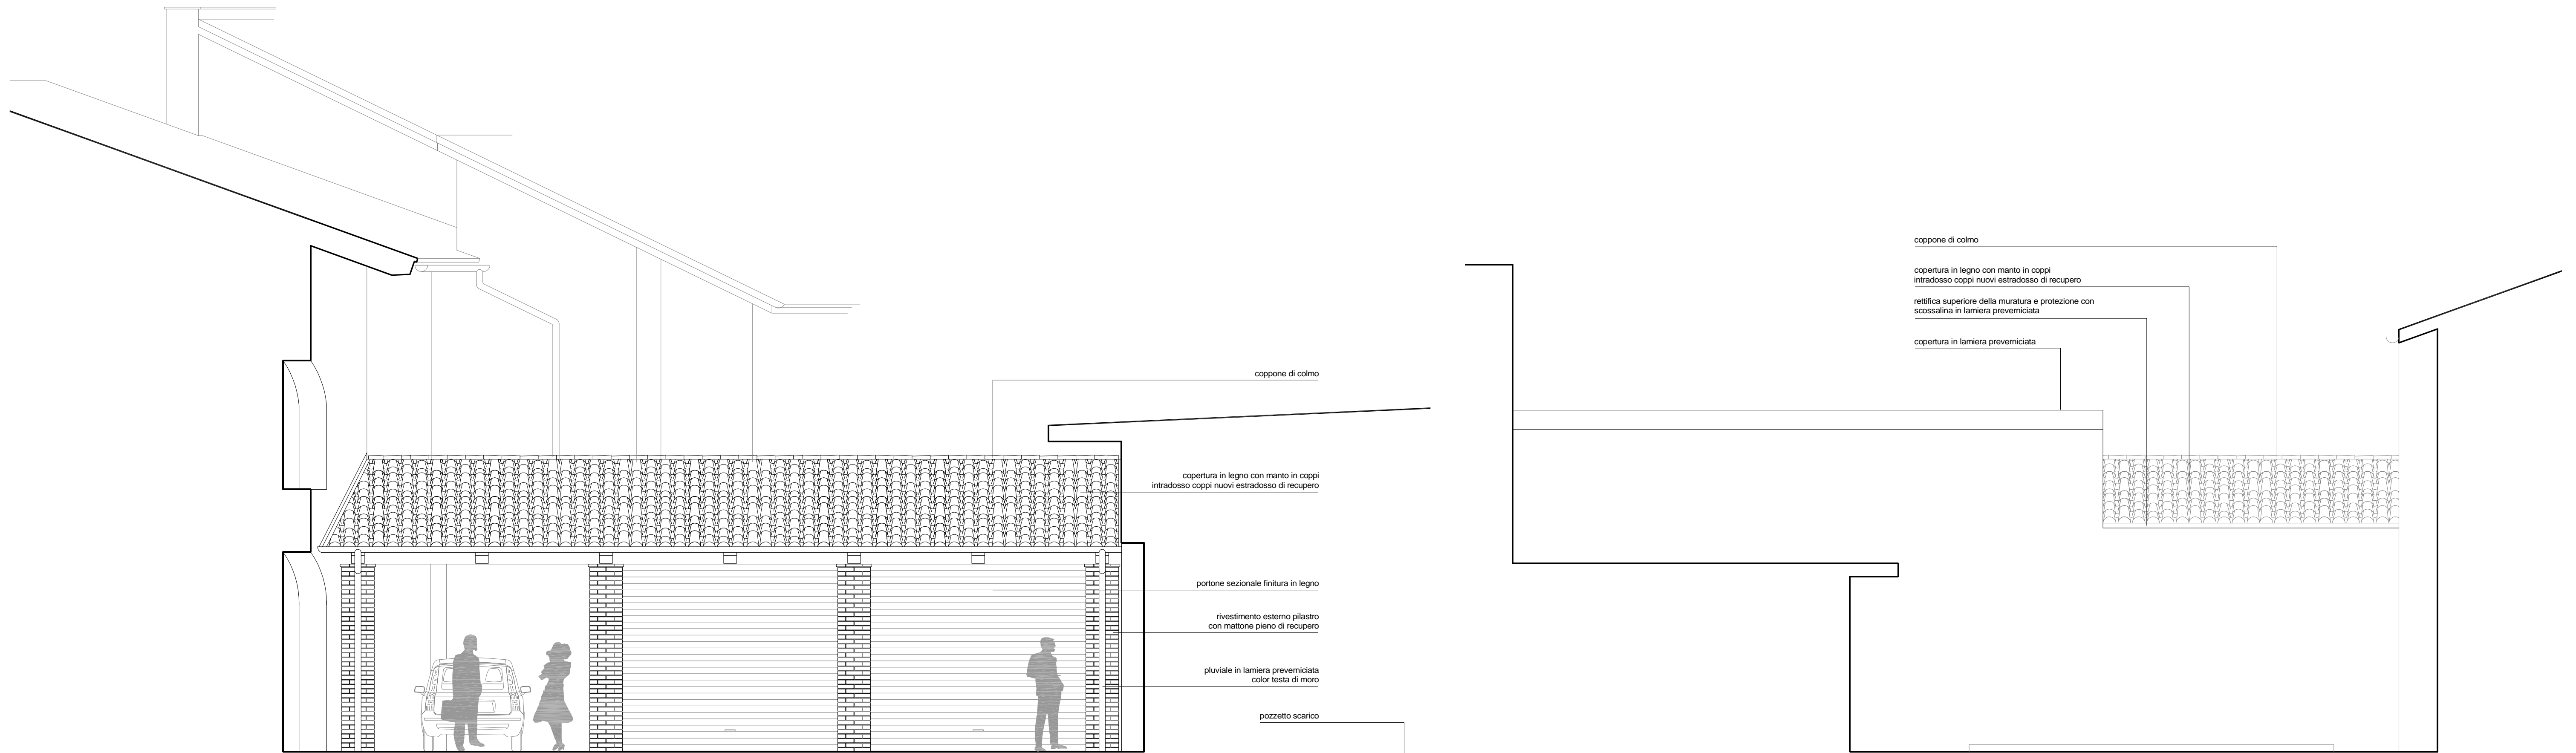


REGIONE PIEMONTE
CITTÀ METROPOLITANA DI TORINO
COMUNE DI ALBIANO D'IVREA

PROGETTO ESECUTIVO


MUNICIPIO DI ALBIANO D'IVREA
MESSA IN SICUREZZA FABBRICATO ACCESSORIO
PROGETTO - PIANTE E PROSPETTO A02

SCALA: 1:200-50			PROGETTO
COMMITTENTE:	COMUNE DI ALBIANO D'IVREA CORSO VITTORIO EMANUELE N. 54 10010 ALBIANO D'IVREA (TO)	DATA: GENNAIO 2021	
		REV.: 0000	
		VAR.:	
PROGETTO:	STUDIO ASSOCIATO ATELIER A	N° TAV.:	
		FILE: 1919_ESEC_Progetto_A02	
RESPONSABILE:	COLLABORAZIONE:	VISTO:	
ARCH. A. GASTALDO BRAC	ARCH. ALBERTO BEATA	ARCH. A. GASTALDO BRAC	
Studio Associato Atelier A			1919
11100 Acosta - via B. Feltraz 55 - tel./fax 0165 235555 - e-mail: atelier.a.ivrea@fastwebnet.it - p IVA 00648820074 10015 IVREA (TO) - via C. Olivetti 26 - tel/fax 0125 48791 - e-mail: atelier.a.ivrea@fastwebnet.it			

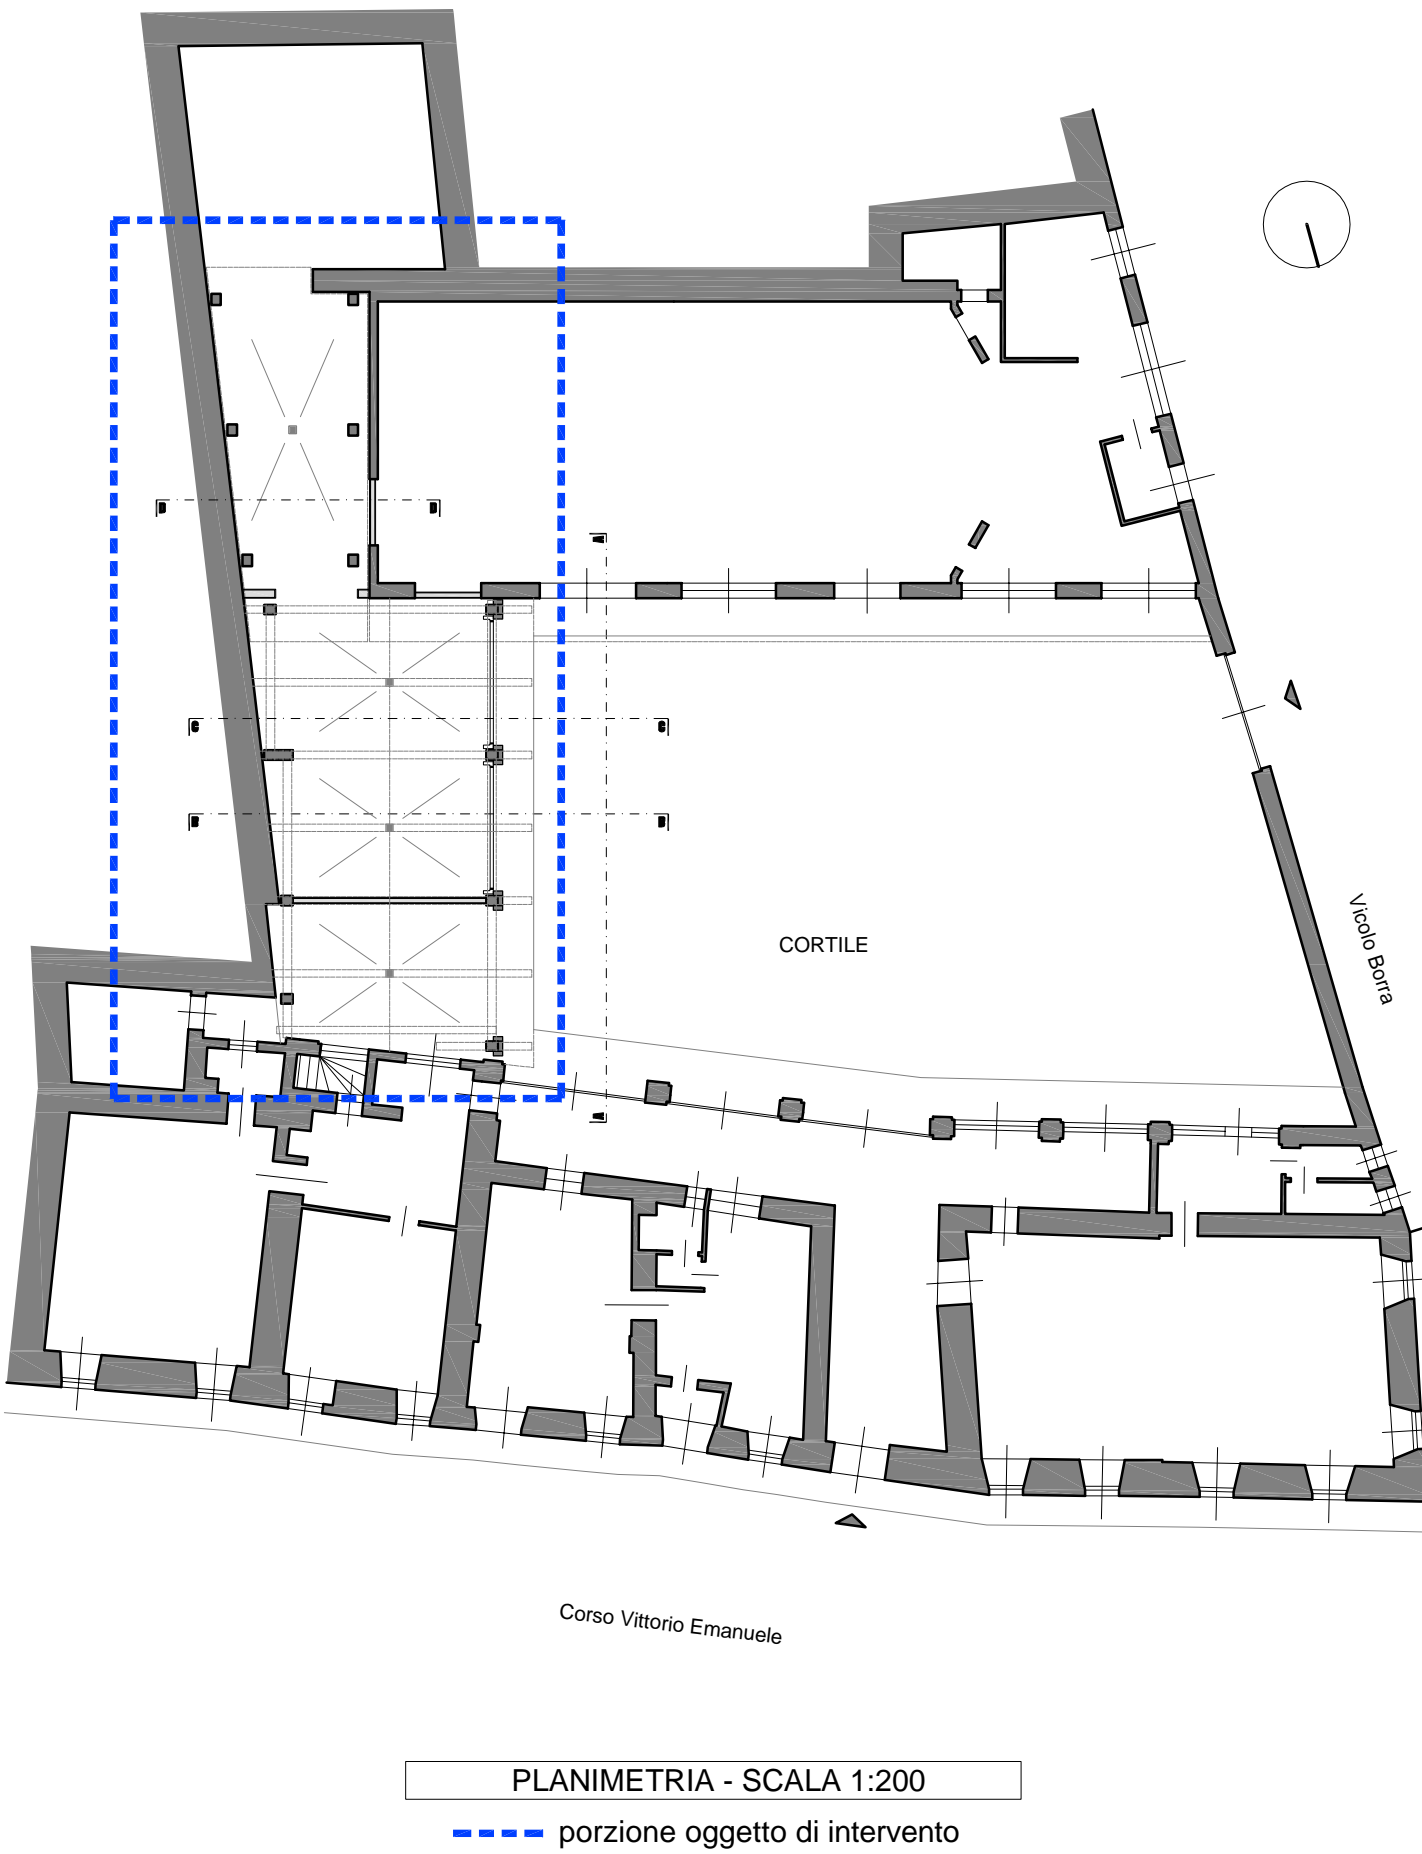

PROSPETTO AA - SCALA 1:50

PROSPETTO EE - SCALA 1:50

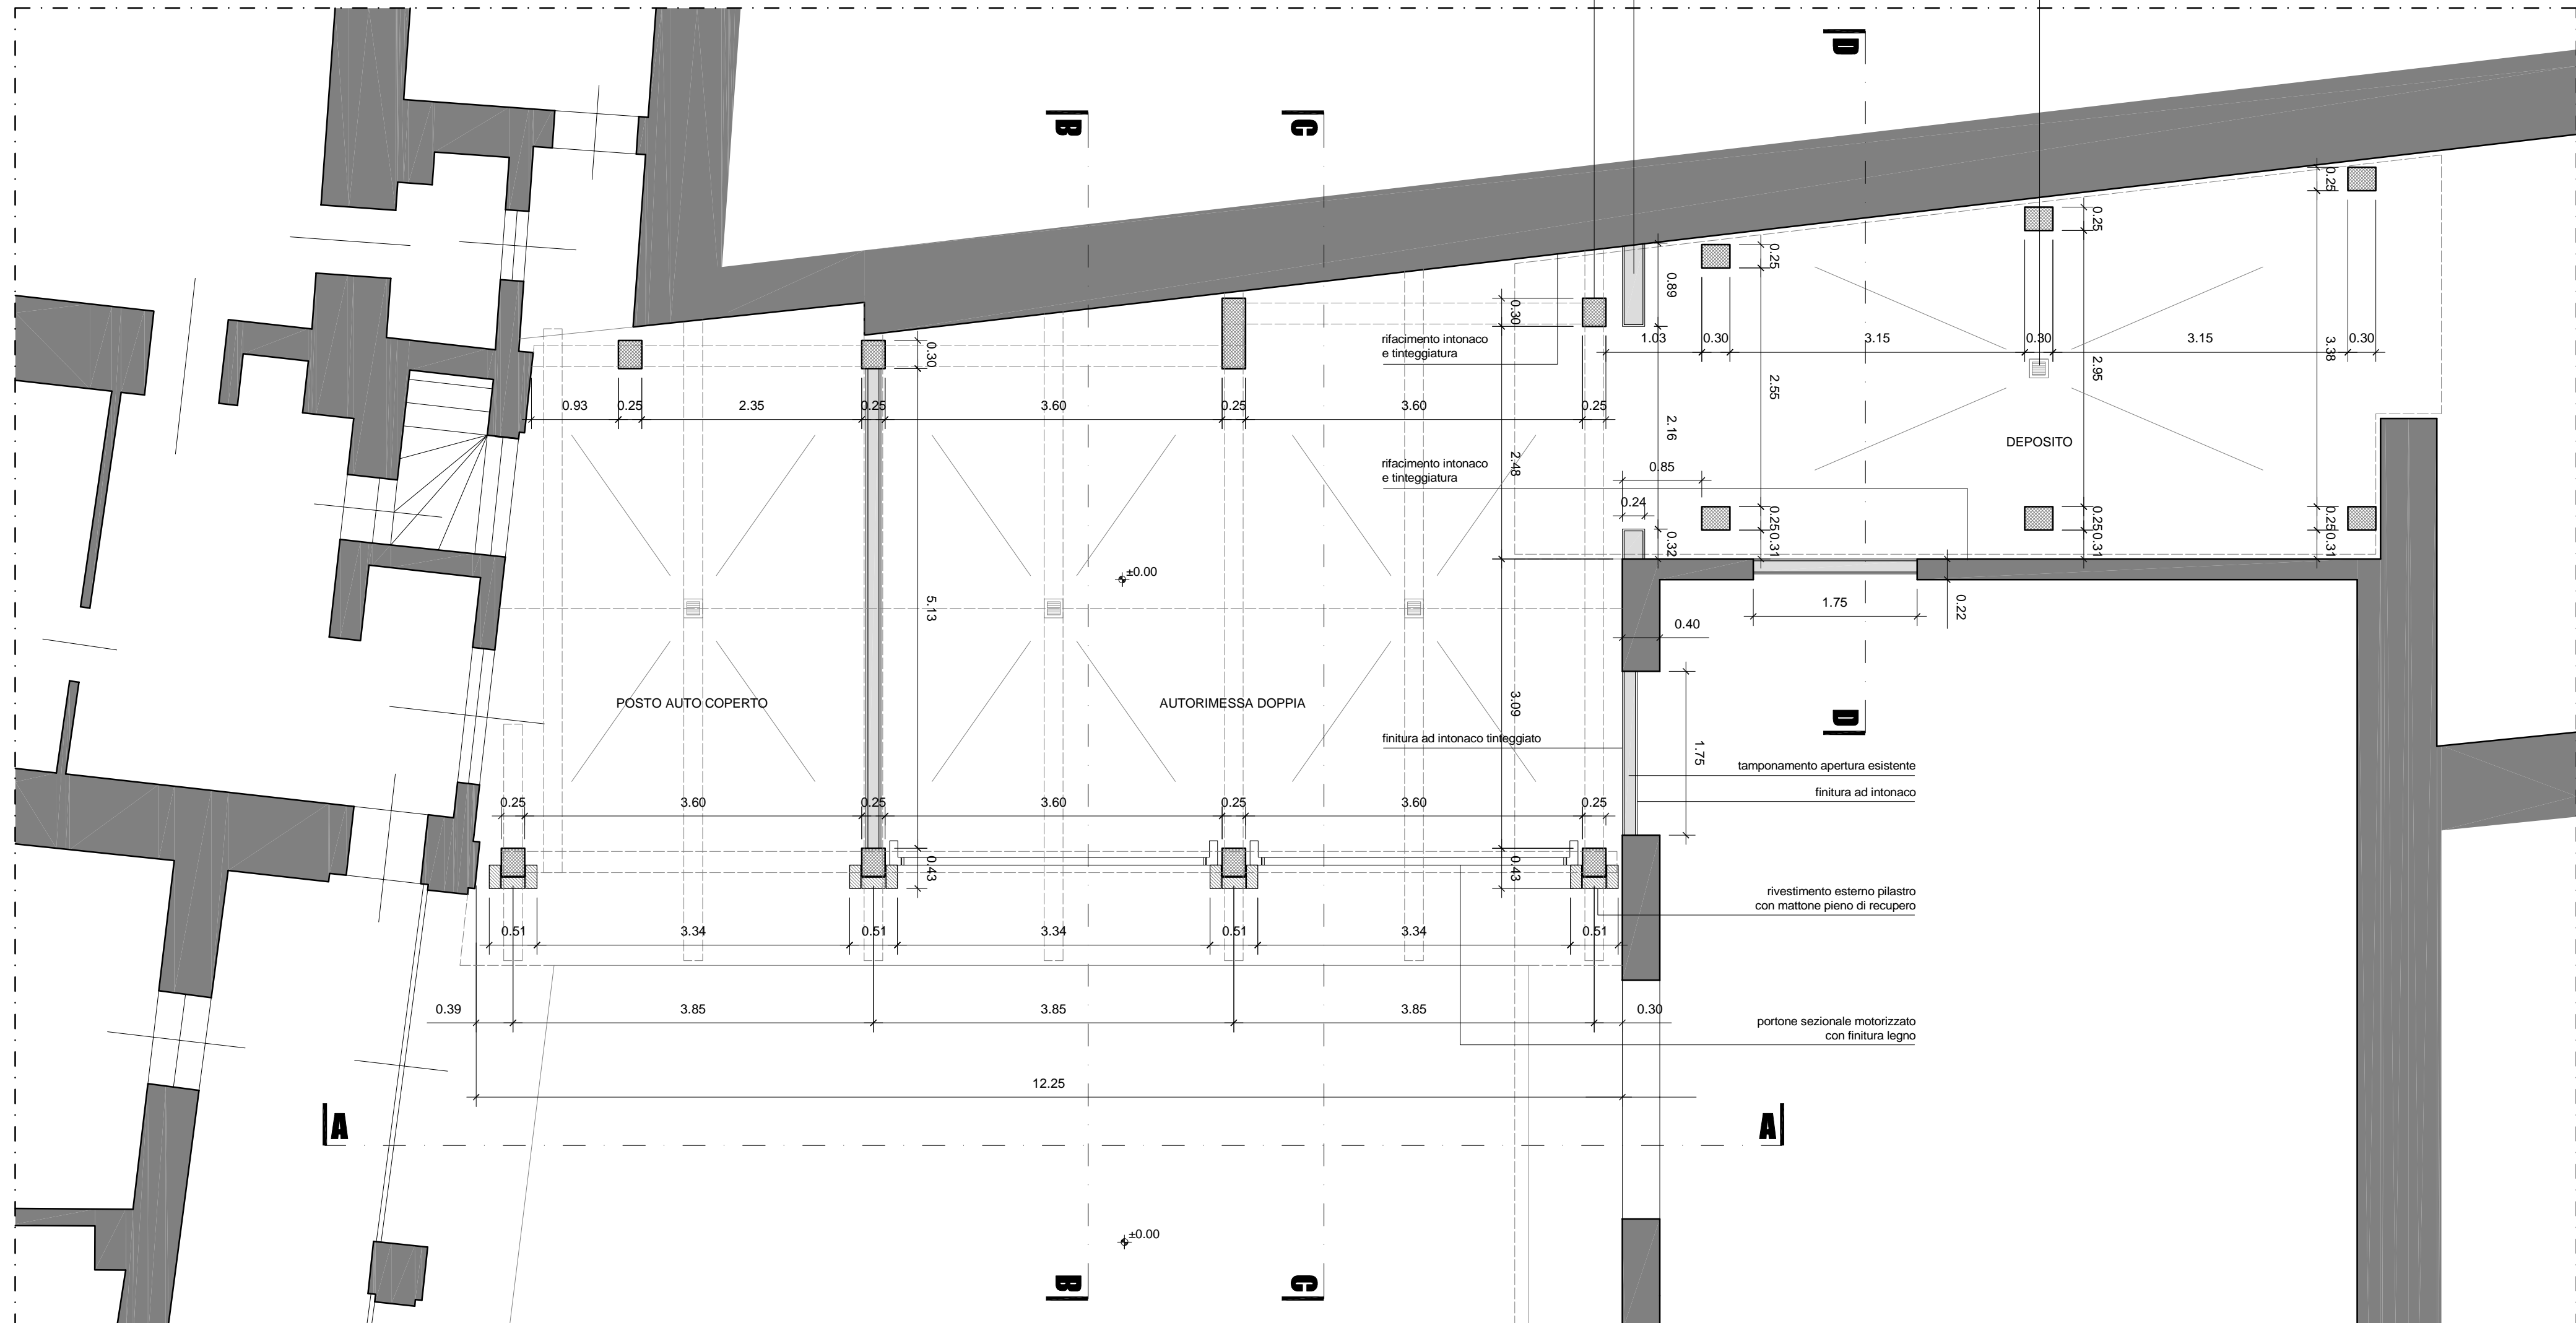

PIANTA - SCALA 1:50