

REGIONE PIEMONTE  
COMUNE DI ALBIANO D'IVREA

PROGETTO DI RIQUALIFICAZIONE ENERGETICA E  
MESSA IN SICUREZZA EDIFICIO SCUOLA DELL'INFANZIA

Piano di Sicurezza e di Coordinamento  
(Art. 100 Titolo IV - D.lgs. 81/2008 e s.m.i.)

PLANIMETRIA DI CANTIERE  
SCALA 1:100


A2

MAGGIO 2018

architetto Giuliana Brunello - via Flacchia, 93 - 10010 Piverone (TO) - 0125 687955

INFORMAZIONI RELATIVE AL SITO:

- SC scuola dell'infanzia oggetto d'intervento  
E edificio adibito a mensa scolastica  
Ep edifici privati  
g radiatori esistenti fatiscenti da sostituire con nuovi radiatori  
contatore Gas esistente  
tubazione gas metano esistente dismessa da eliminare  
nuova rete gas metano percorso interrato  
nuova rete gas metano percorso a vista  
ac scala d'accesso al locale caldaia  
p pavimentazione in autobloccanti esistente  
s serramenti esistenti in legno da sostituire con nuovi in alluminio, mantenendo il telaio fisso  
ph parcheggio riservato diversamente abili  
i ingresso carrabile esistente  
ip ingresso pedonale esistente  
punto luce illuminazione area verde scuola  
pozzetti esistenti riguardanti: tubazioni interrate rete fognaria, gas ecc.

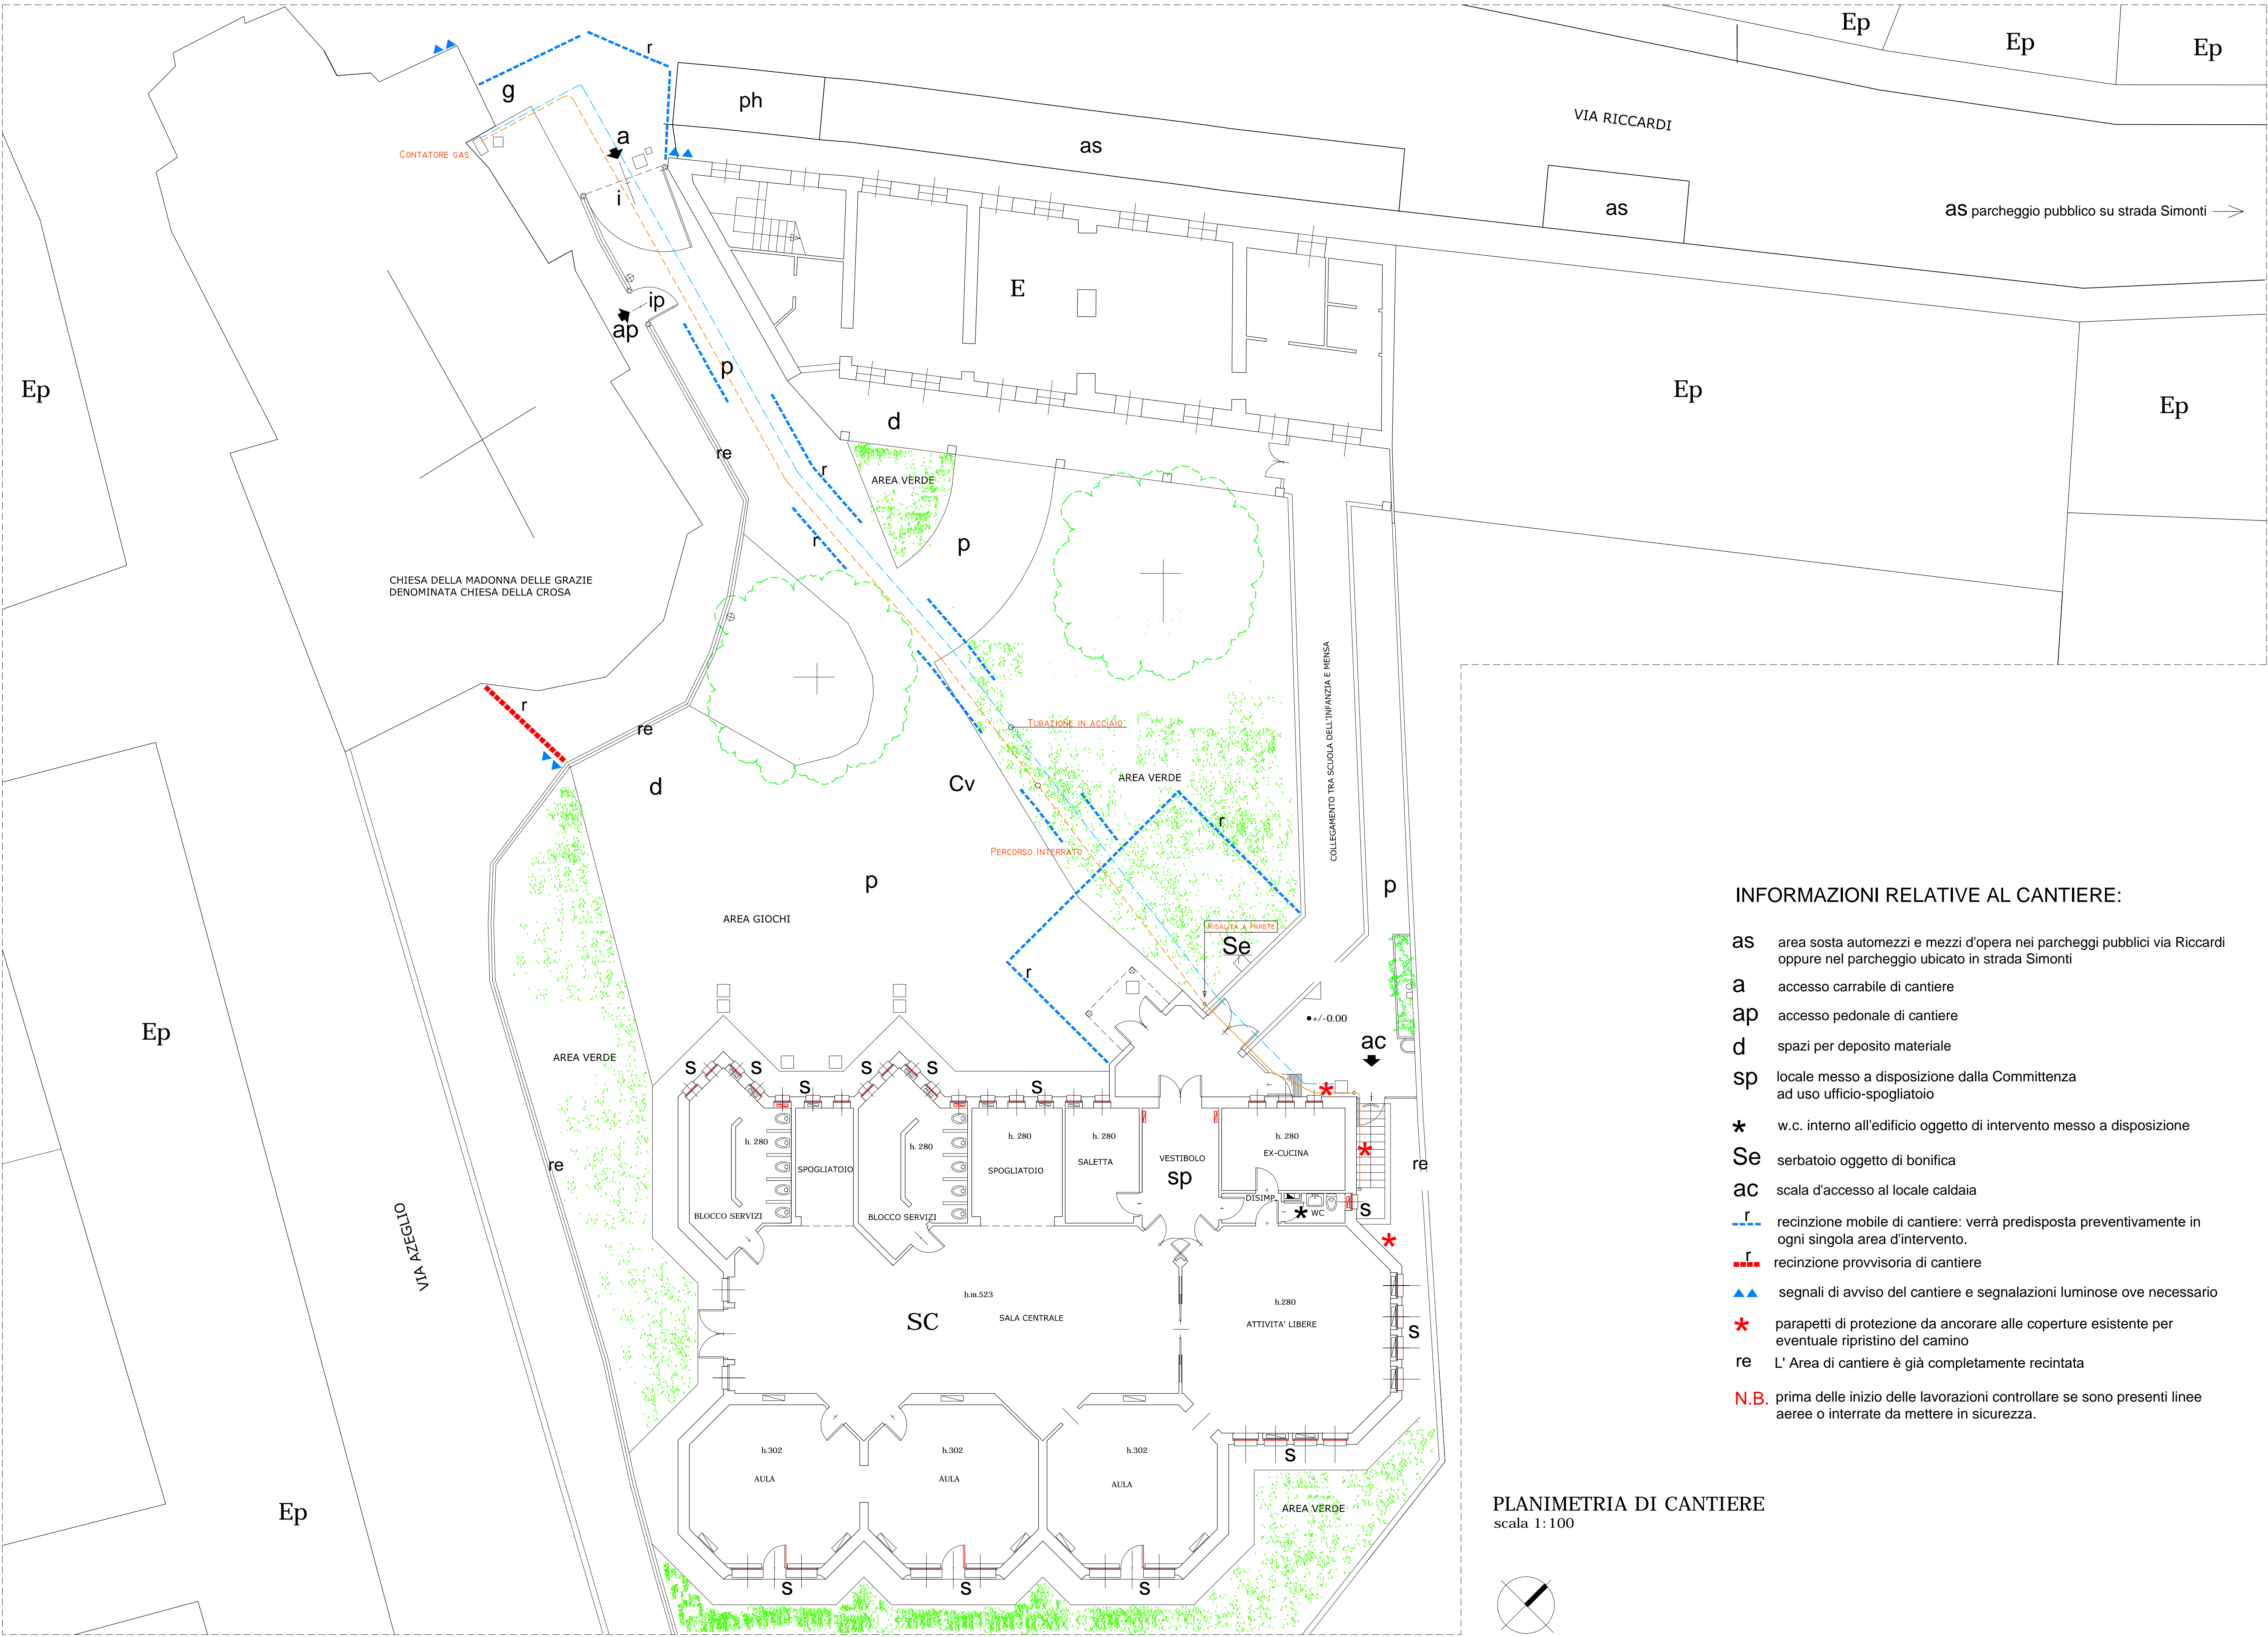

INFORMAZIONI RELATIVE AL CANTIERE:

- as area sosta automezzi e mezzi d'opera nei parcheggi pubblici via Riccardi oppure nel parcheggio ubicato in strada Simonti  
a accesso carrabile di cantiere  
ap accesso pedonale di cantiere  
d spazi per deposito materiale  
sp locale messo a disposizione dalla Committenza ad uso ufficio-spogliatoio  
★ w.c. interno all'edificio oggetto di intervento messo a disposizione  
Se serbatoio oggetto di bonifica  
ac scala d'accesso al locale caldaia  
recinzione mobile di cantiere: verrà predisposta preventivamente in ogni singola area d'intervento.  
recinzione provvisoria di cantiere  
segnali di avviso del cantiere e segnalazioni luminose ove necessario  
parapetti di protezione da ancorare alle coperture esistenti per eventuale ripristino del camino  
L' Area di cantiere è già completamente recintata  
N.B. prima delle inizio delle lavorazioni controllare se sono presenti linee aeree o interrate da mettere in sicurezza.

PLANIMETRIA DI CANTIERE  
scala 1:100