



4ª VARIANTE STRUTTURALE AL PRGC
PER L'ADEGUAMENTO AL PAI

ai sensi dell'art. 17, 4° comma della L.R. 56/77 e s.m.l.

PROPOSTA TECNICA DEL PROGETTO DEFINITIVO

TAVOLA 5.00

SCALA 1 : 1.000

AREE NORMATIVE:
CENTRO STORICO

ESTENSORE DELLA VARIANTE
Arch. Gian Carlo PAGLIA

IL SINDACO
Venerina TEZZON

IL SEGRETARIO
Dott.ssa Maria Elena CIGNETTI


IL RESPONSABILE
DEL PROCEDIMENTO
Geom. Giovanna UBERTINO

STUDI GEOLOGICI
Dott. Geol. Daniele CHIUMINATO

STUDIO ASSOCIATO
ARCHITETTI PAGLIA
via Per Cuceglio, 5 - 10011 Agliè (TO)
tel. 0124.330136
www.architettipaglia.it

CARTA DI SINTESI

- CLASSE IIa
- CLASSE IIb
- CLASSE IIIa1 - 2 - 3 - 4
- CLASSE IIIb2
- CLASSE IIIb3

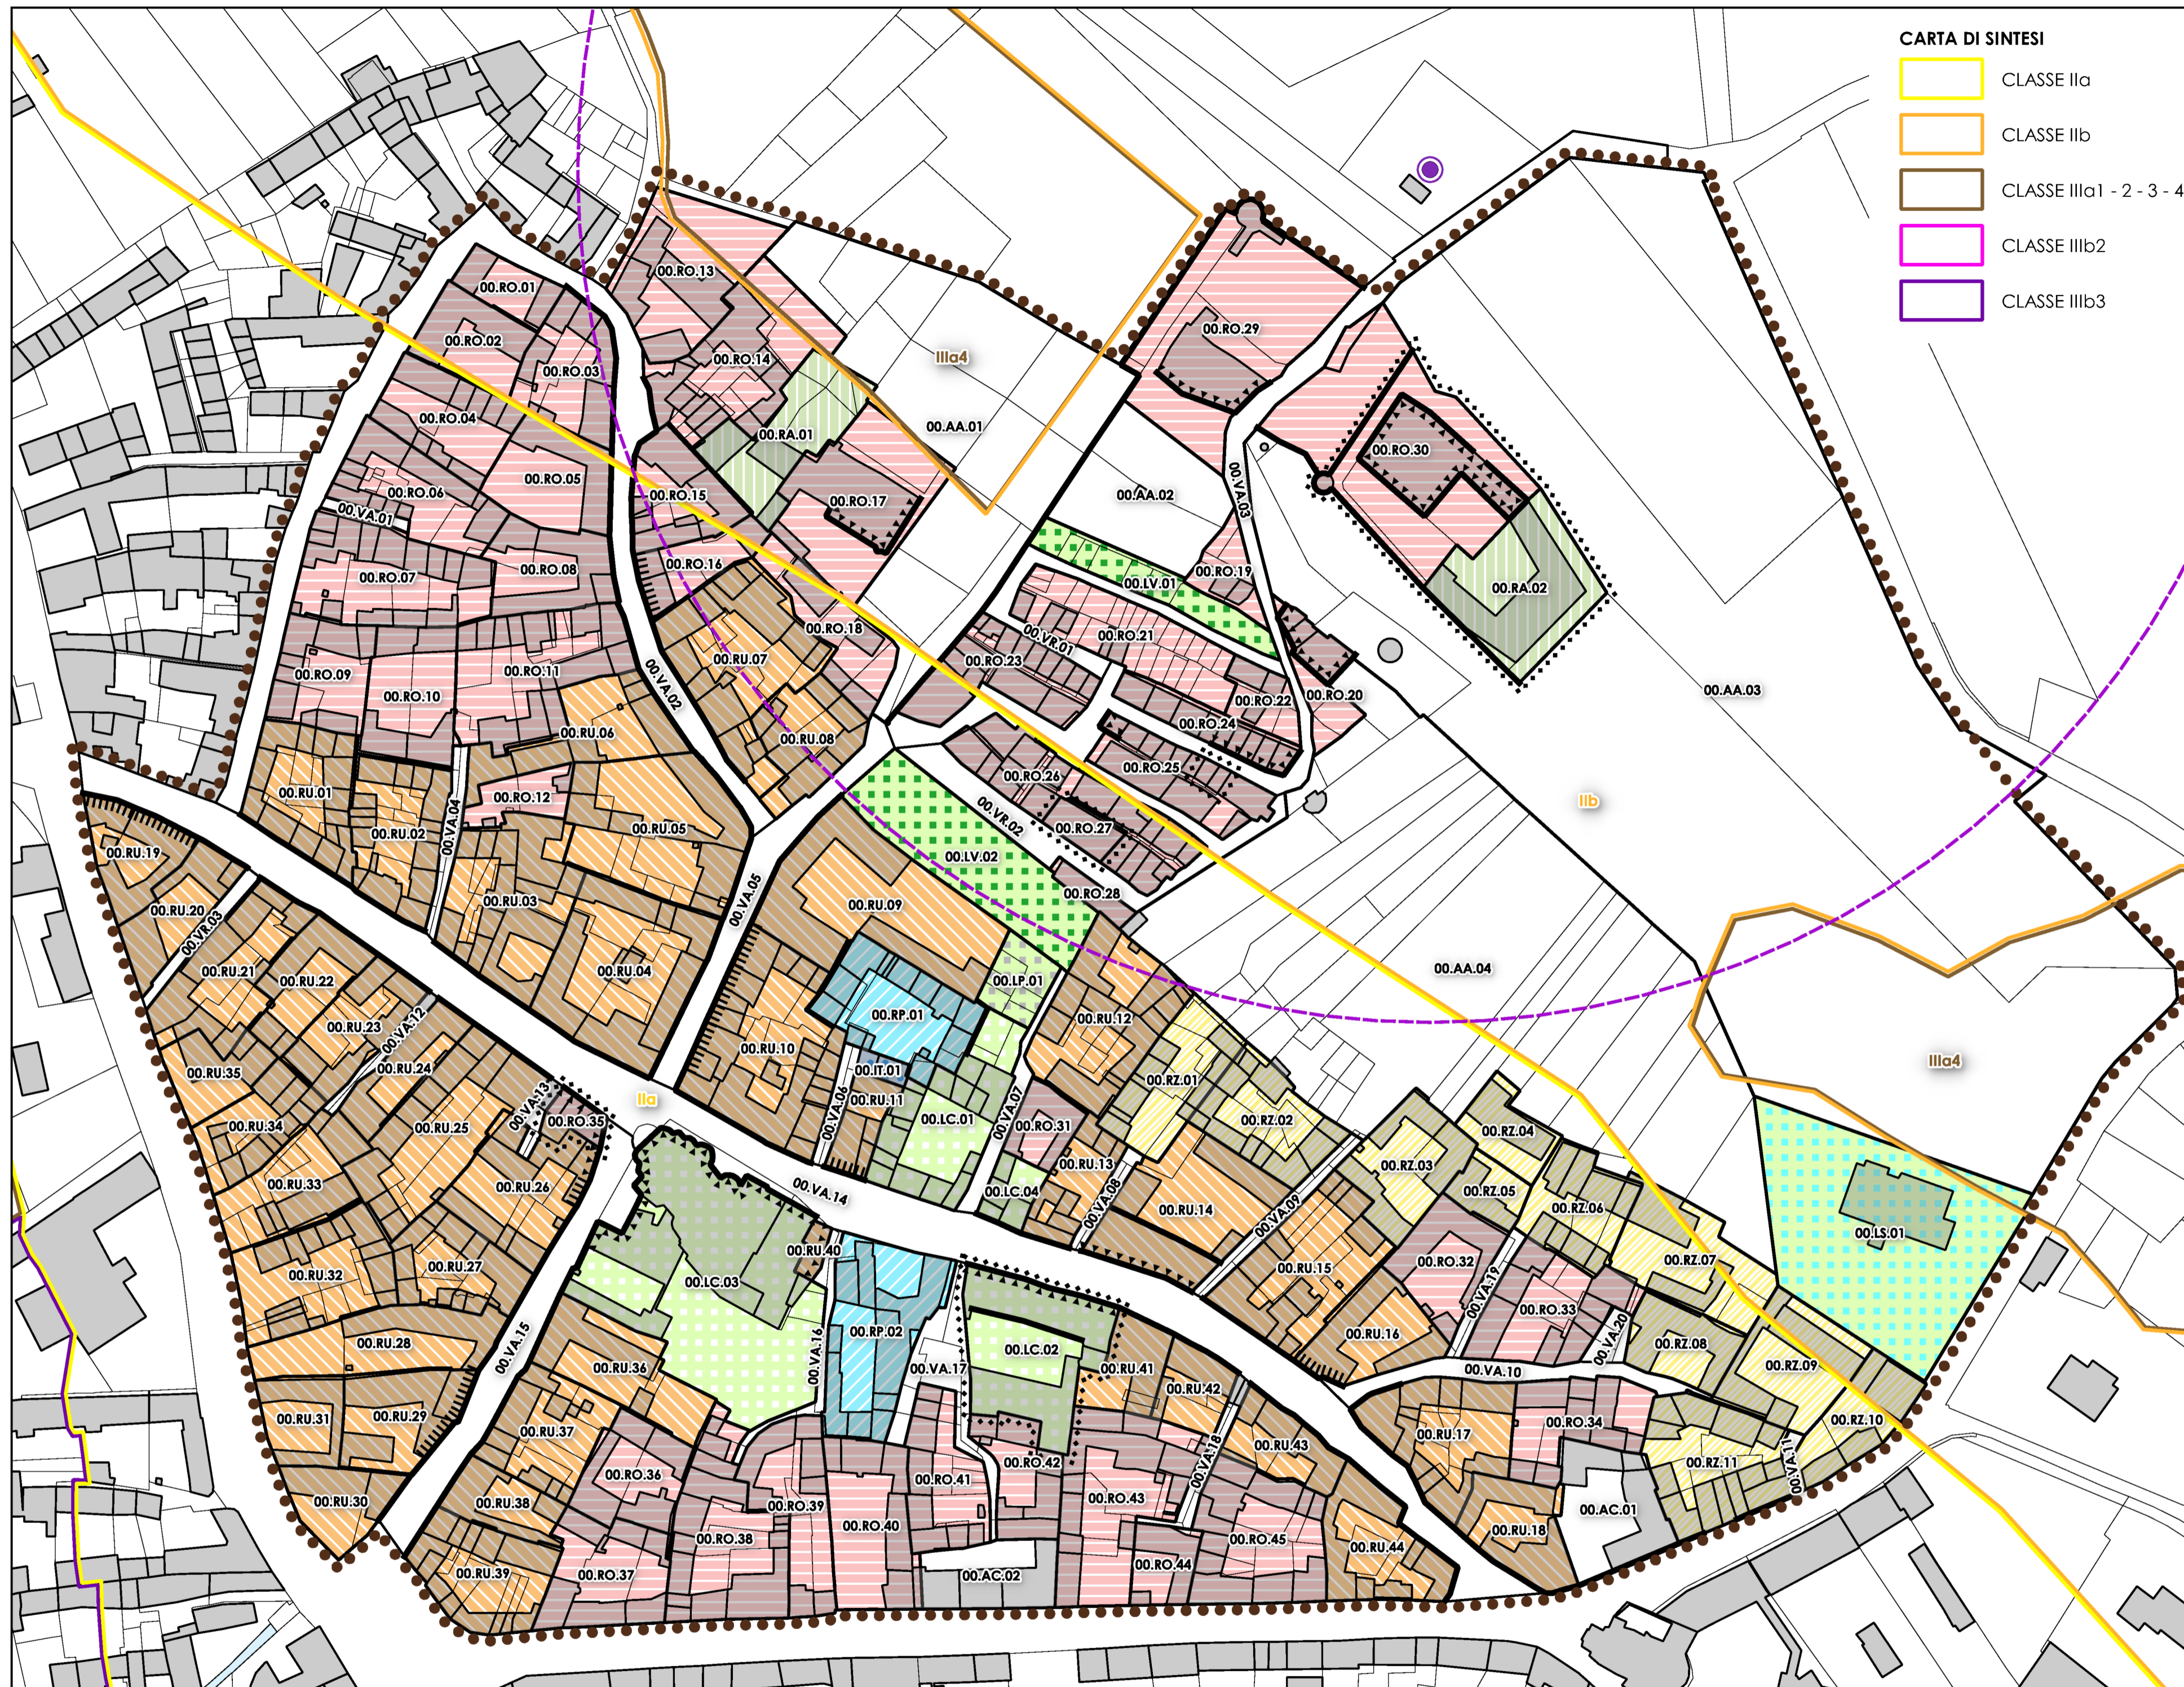

- LIMITI CENTRO STORICO
- RO - AREE PER LA RESIDENZA ORDINARIA - Art. 1.01 NTA
- RU - AREE PER LA RESIDENZA E FUNZIONI URBANE COMPATIBILI - Art. 1.03 NTA
- RP - AREE PER LA RESIDENZA E FUNZIONI PRODUTTIVE COMPATIBILI - Art. 1.04 NTA
- RA - AREE PER LA RESIDENZA ED ATTIVITÀ AGRICOLE COMPATIBILI - Art. 1.05 NTA
- RZ - AREE PER LA RESIDENZA ED ATTIVITÀ AGRO-ZOOTECNICHE COMPATIBILI - Art. 1.06 NTA
- LS - AREE PER SERVIZI DI INTERESSE LOCALE: SCUOLE DELL'OBBLIGO - Art. 1.25 NTA
- LC - AREE PER SERVIZI DI INTERESSE LOCALE: INTERESSE COMUNE - Art. 1.26 NTA
- LV - AREE PER SERVIZI DI INTERESSE LOCALE: VERDE, GIOCO, SPORT - Art. 1.27 NTA
- LP - AREE PER SERVIZI DI INTERESSE LOCALE: PARCHEGGI - Art. 1.28 NTA
- IT - AREE PER INFRASTRUTTURE TECNICHE - Art. 1.19 NTA
- AA, AC - AREE PER ATTIVITÀ AGRICOLE - Art. 1.11, 1.13 NTA
- VA, VR - SEDI VIARIE - Art. 1.17, 1.18 NTA

- FASCIA DI RISPETTO INTORNO ALL'ASSE DEL POZZO DELL'ACQUEDOTTO
- IMMOBILI VINCOLATI EX D.LGS 42/04, PARTE II

LIMITAZIONI AI TIPI DI INTERVENTO

- a) PERIMETRO DELL'EDIFICIO O DELLE SUE PARTI LA CUI POSIZIONE PLANIMETRICA NON DEVE ESSERE ALTERATA
- b) PERIMETRO DELL'EDIFICIO O DELLE SUE PARTI LA CUI POSIZIONE PLANIMETRICA NON DEVE ESSERE ALTERATA PER LE QUALI NON PUÒ ESSERE OPERATO L'INNALZAMENTO DELLE FALDE DI COPERTURA
- c) PERIMETRO DELL'EDIFICIO O DELLE SUE PARTI LA CUI POSIZIONE PLANIMETRICA NON DEVE ESSERE ALTERATA PER LE QUALI È IMPOSTO IL MANTENIMENTO INTEGRALE DELLE CARATTERISTICHE ORIGINALI